

征地补偿安置方案公告位置示意图

土地坐落:广州市增城区仙村镇碧潭村

红线范围总面积: 15453.22平方米 合1.5453公顷

[注: B区面积: 215.72平方米 D区面积: 280.36平方米 E区面积: 261.61平方米


F区面积: 295.42平方米 G区面积: 51.02平方米 H区面积: 410.19平方米

K区面积: 13.16平方米 L区面积: 203.31平方米 M区面积: 8914.48平方米

N区面积: 2633.23平方米 P区面积: 367.50平方米

Q区面积: 1749.52平方米 R区面积: 57.70平方米

红线范围总面积=B区面积+D区面积+E区面积+F区面积+G区面积+H区面积
+K区面积+L区面积+M区面积+N区面积+P区面积+Q区面积+R区面积]

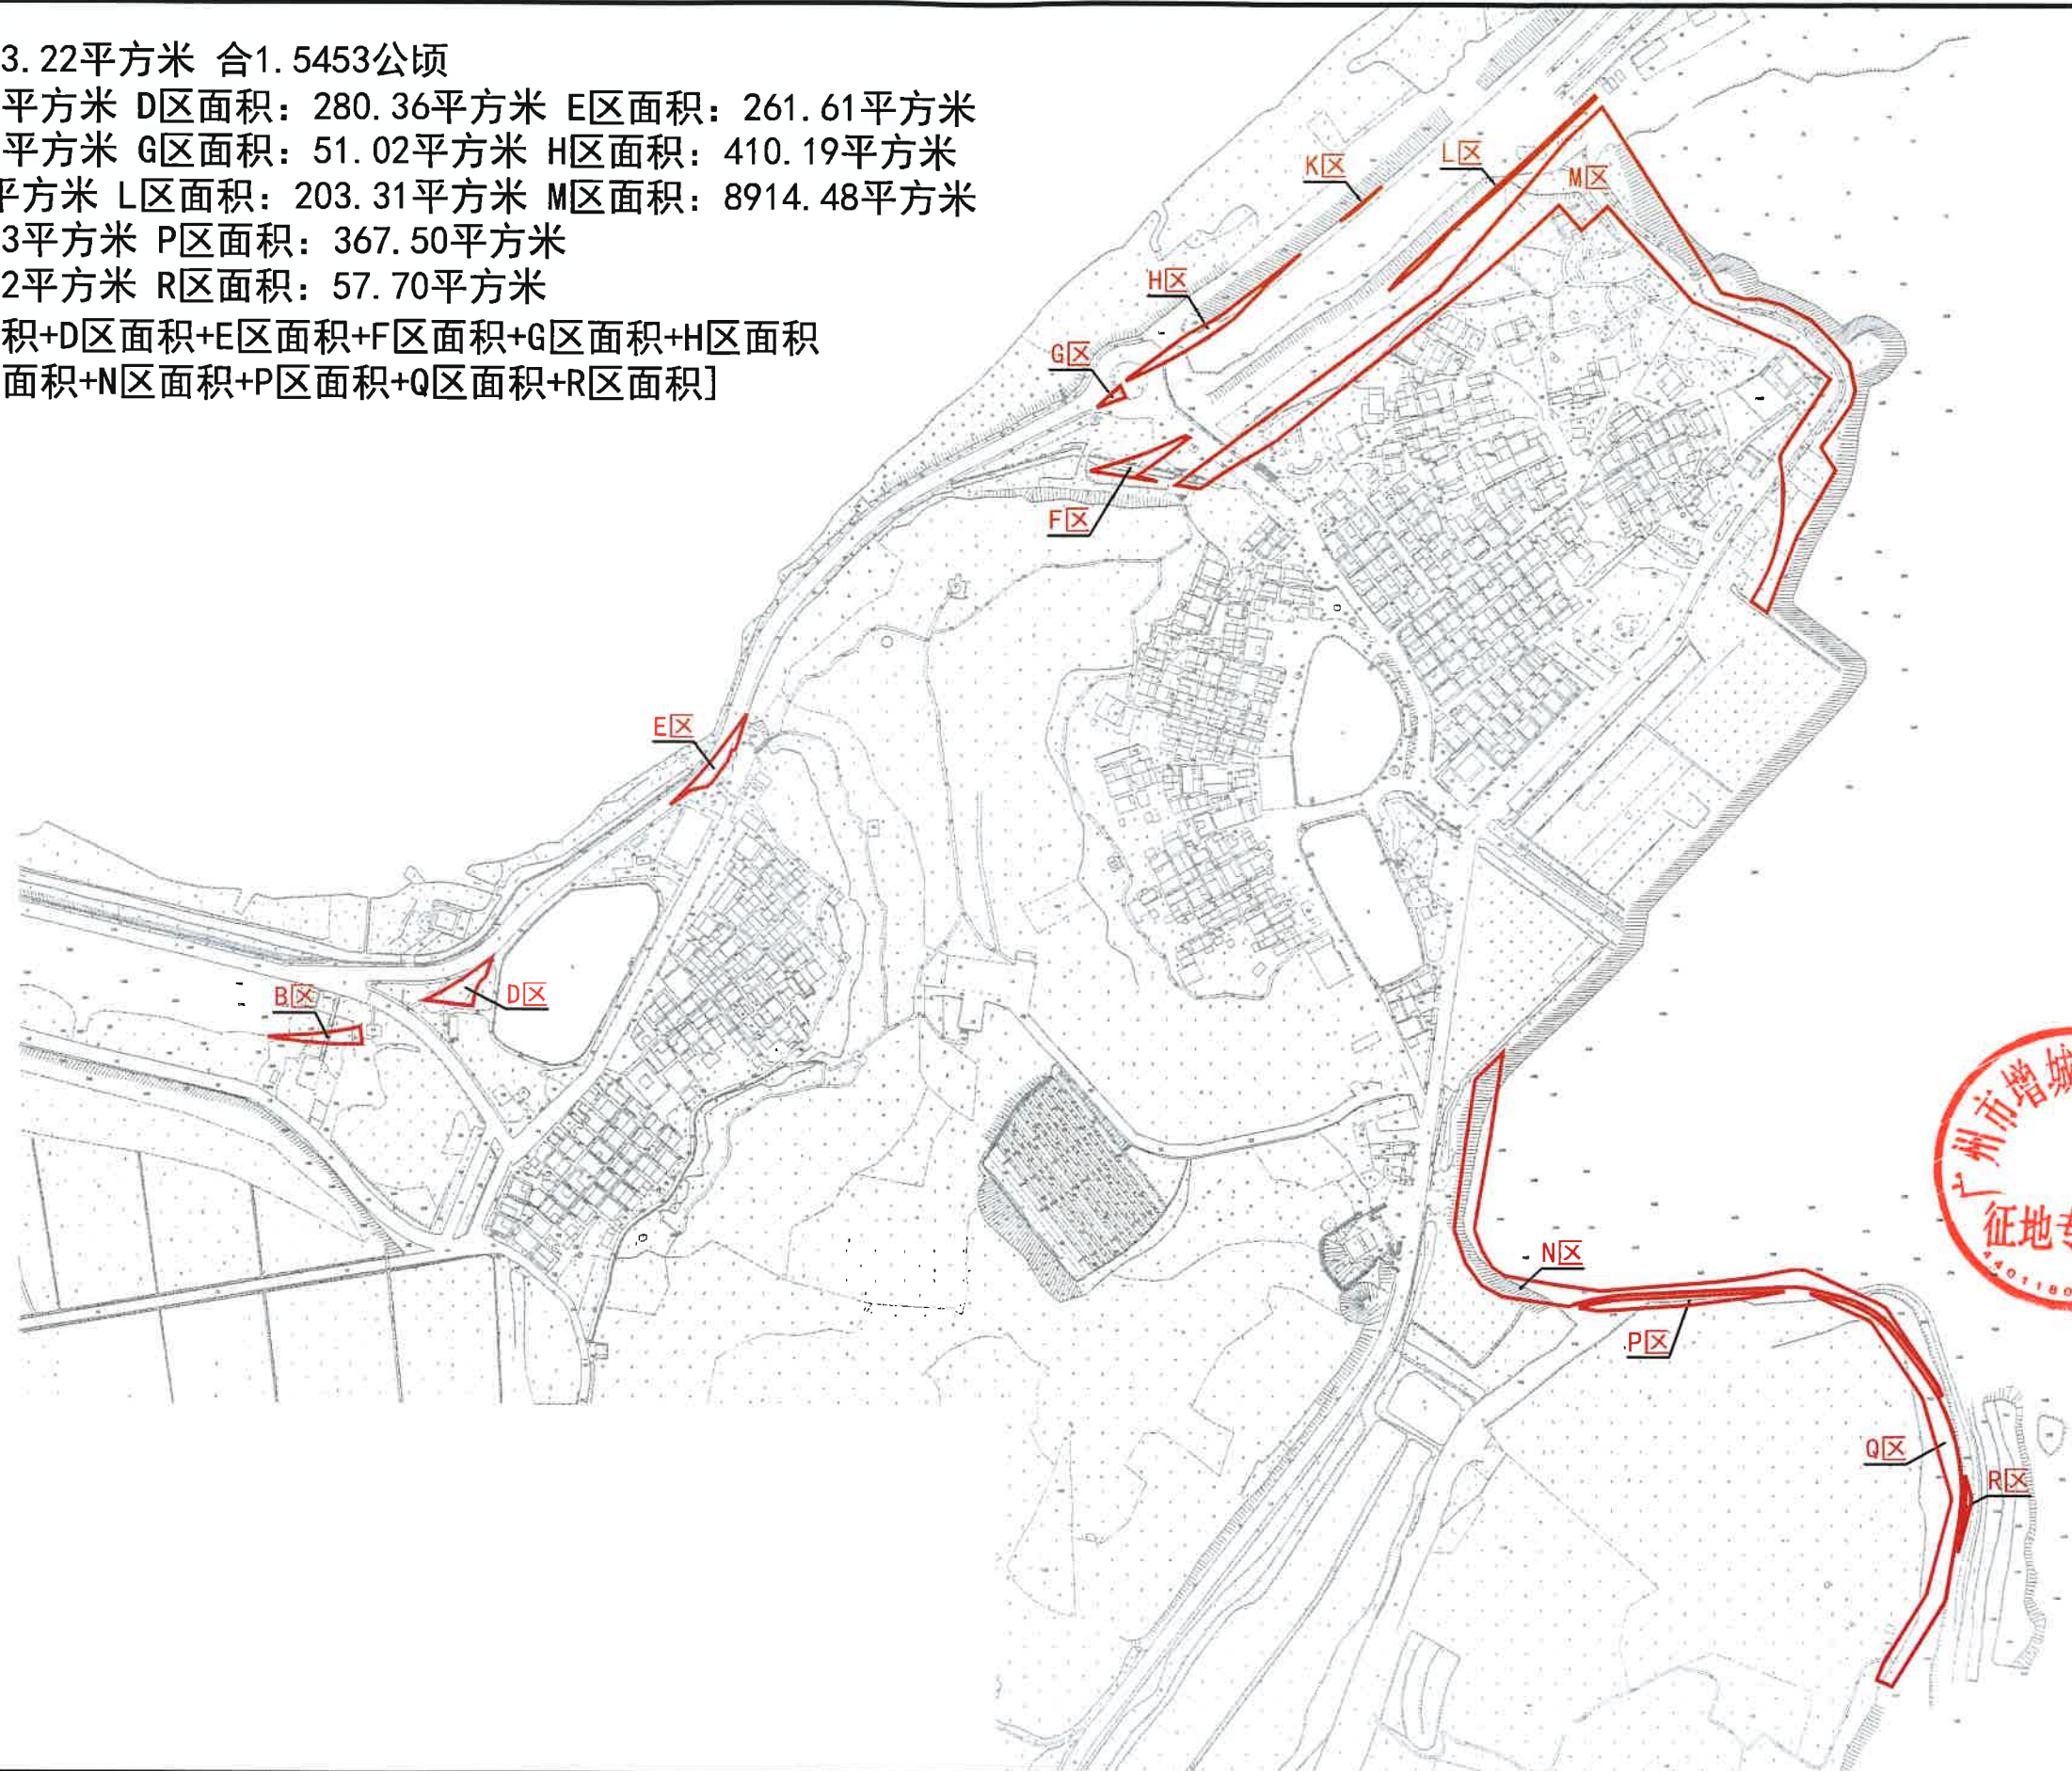

N
1:3500

