


荔湖ZG2025007号广州市增城区土地开发储备中心征地示意图

土地坐落:广州市增城区荔湖街太平村

红线范围总面积: 22290.28平方米 合2.2290公顷

N
1:1500

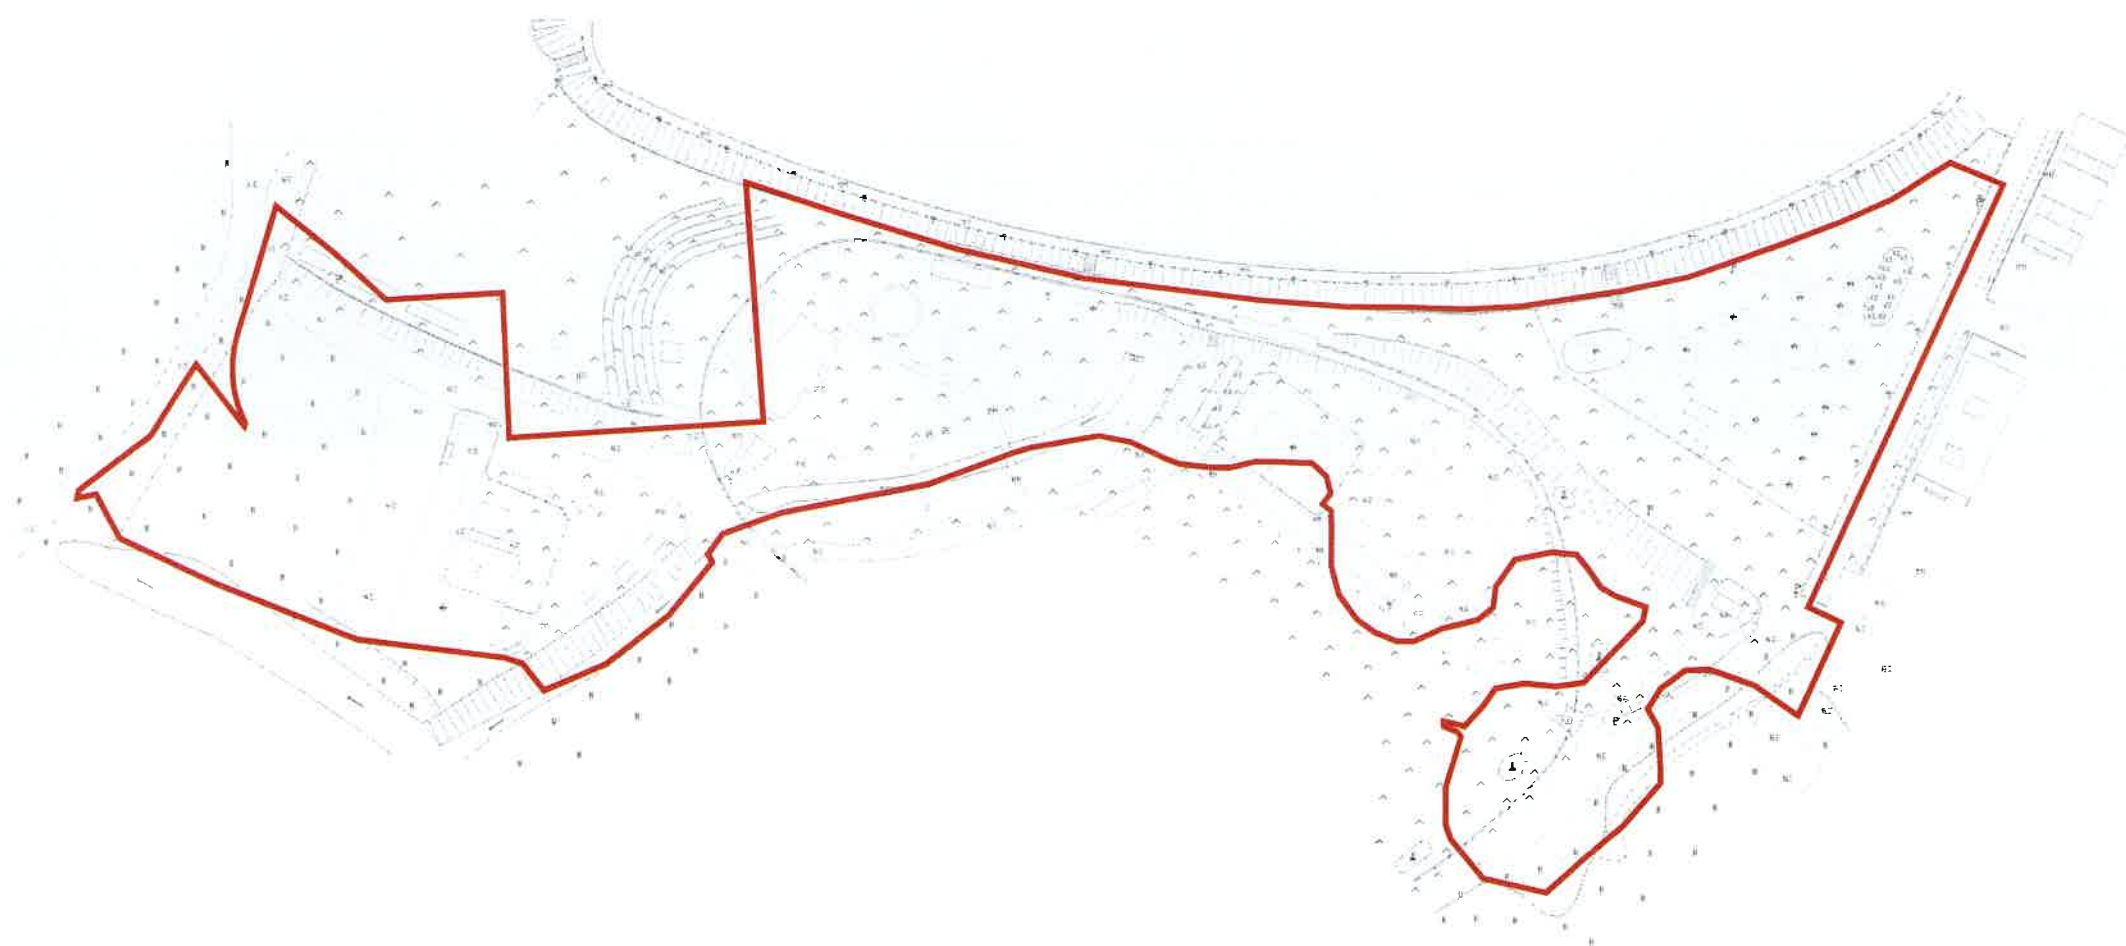

荔湖ZG2025008号广州市增城区土地开发储备中心征地示意图

土地坐落：广州市增城区荔湖街太平村

红线范围总面积：2229.03平方米 合0.2229公顷

