


征地补偿安置方案公告位置示意图

土地坐落: 广州市增城区新塘镇新何村

用地面积: 17468.89平方米 合1.7469公顷

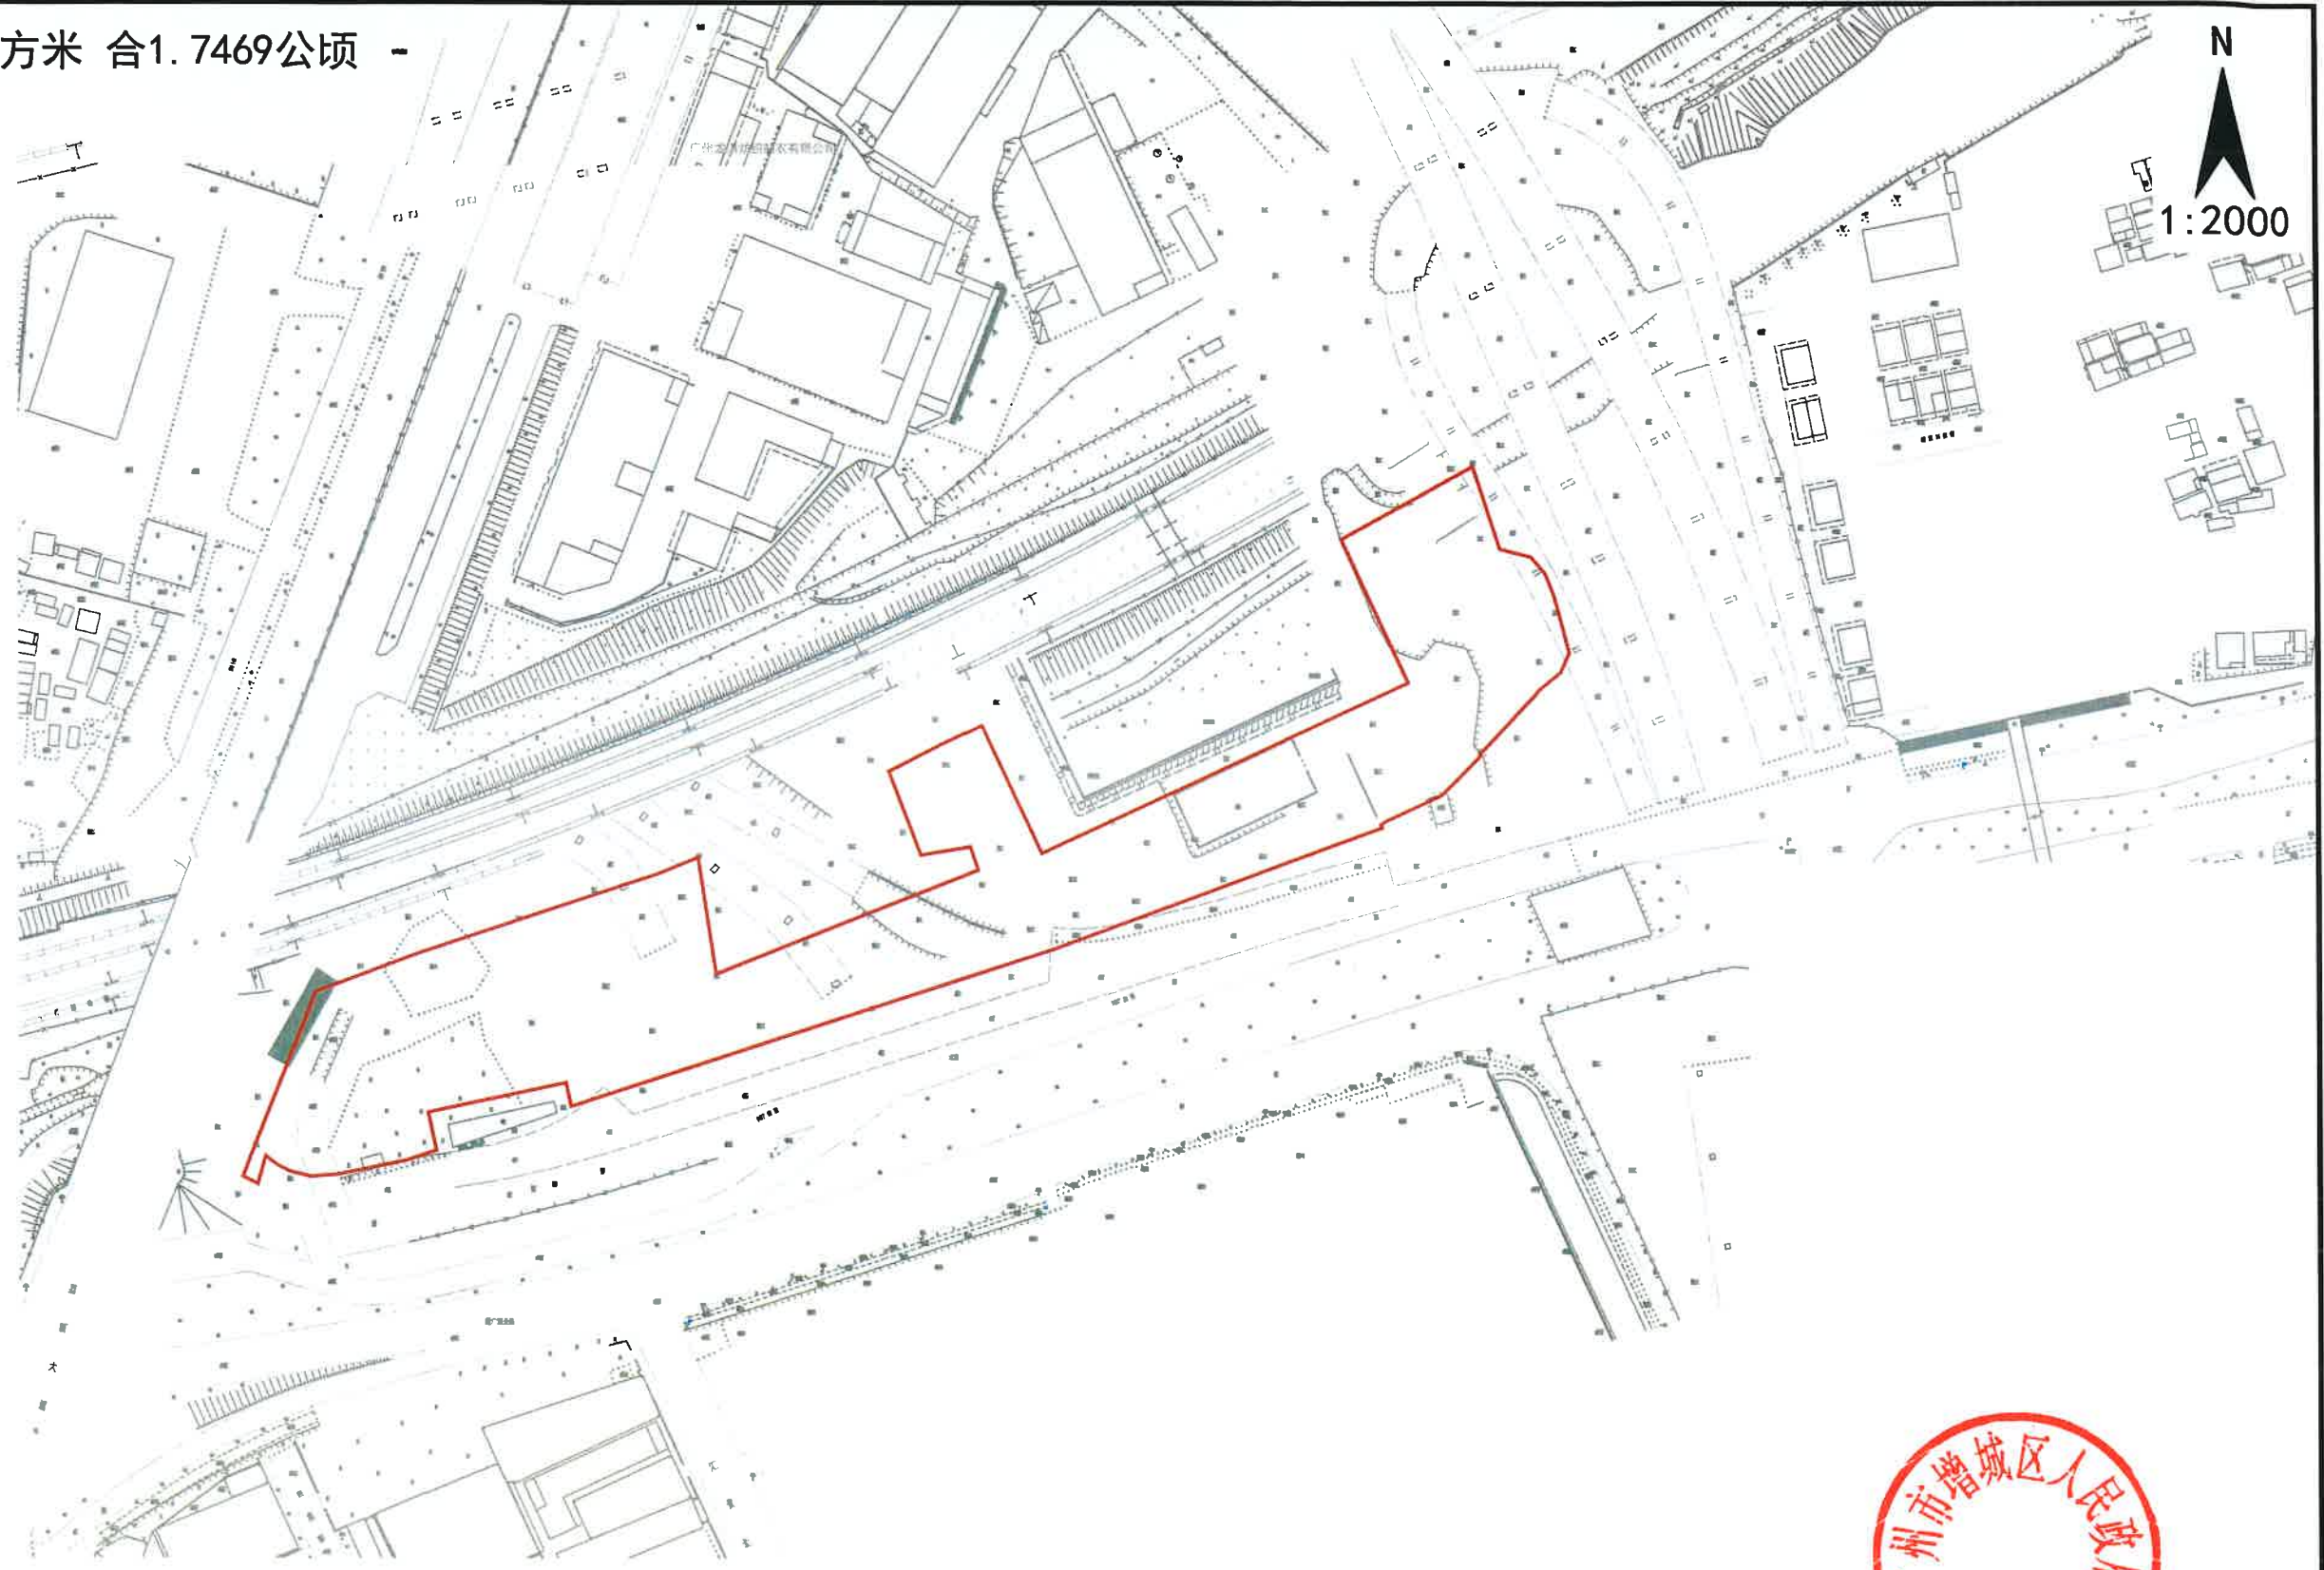

区人民政府
用章
023623

区人民政府
专用章
023623

广州市增城区人民政府
征地专用章
440118023623