


朱ZG2023017号广州市增城区土地开发储备中心征地示意图

土地坐落：广州市增城区朱村街朱村村

红线范围总面积：84061.39平方米 合8.4061公顷

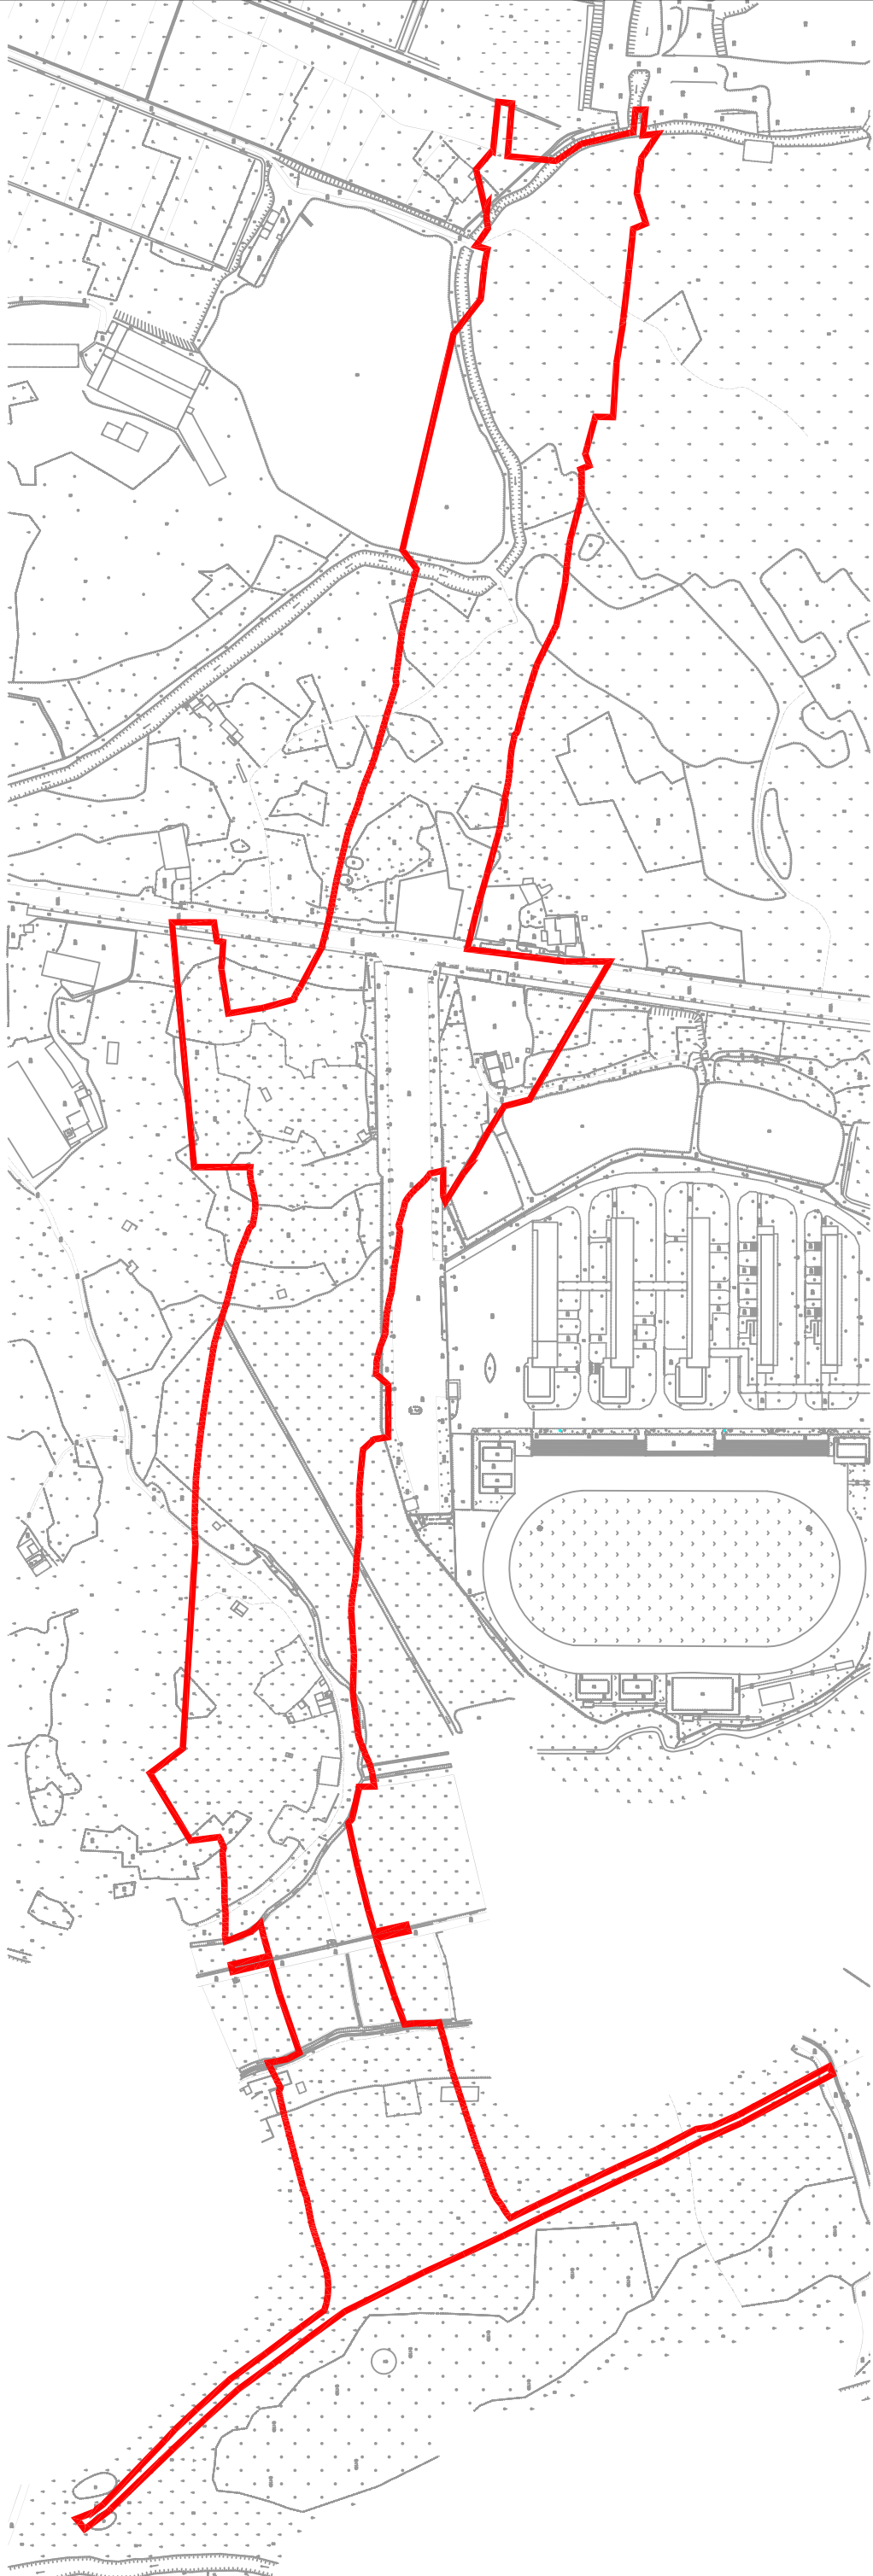

N
1:3000