

永宁ZG2022009号广州市增城区土地开发储备中心征地示意图

土地坐落：广州市增城区永宁街长岗村


红线范围总面积：20573.71平方米 合2.0574公顷

[注：B区面积：8.43平方米

D区面积：346.75平方米

E区面积：20218.53平方米

红线范围总面积=B区面积+D区面积+E区面积]

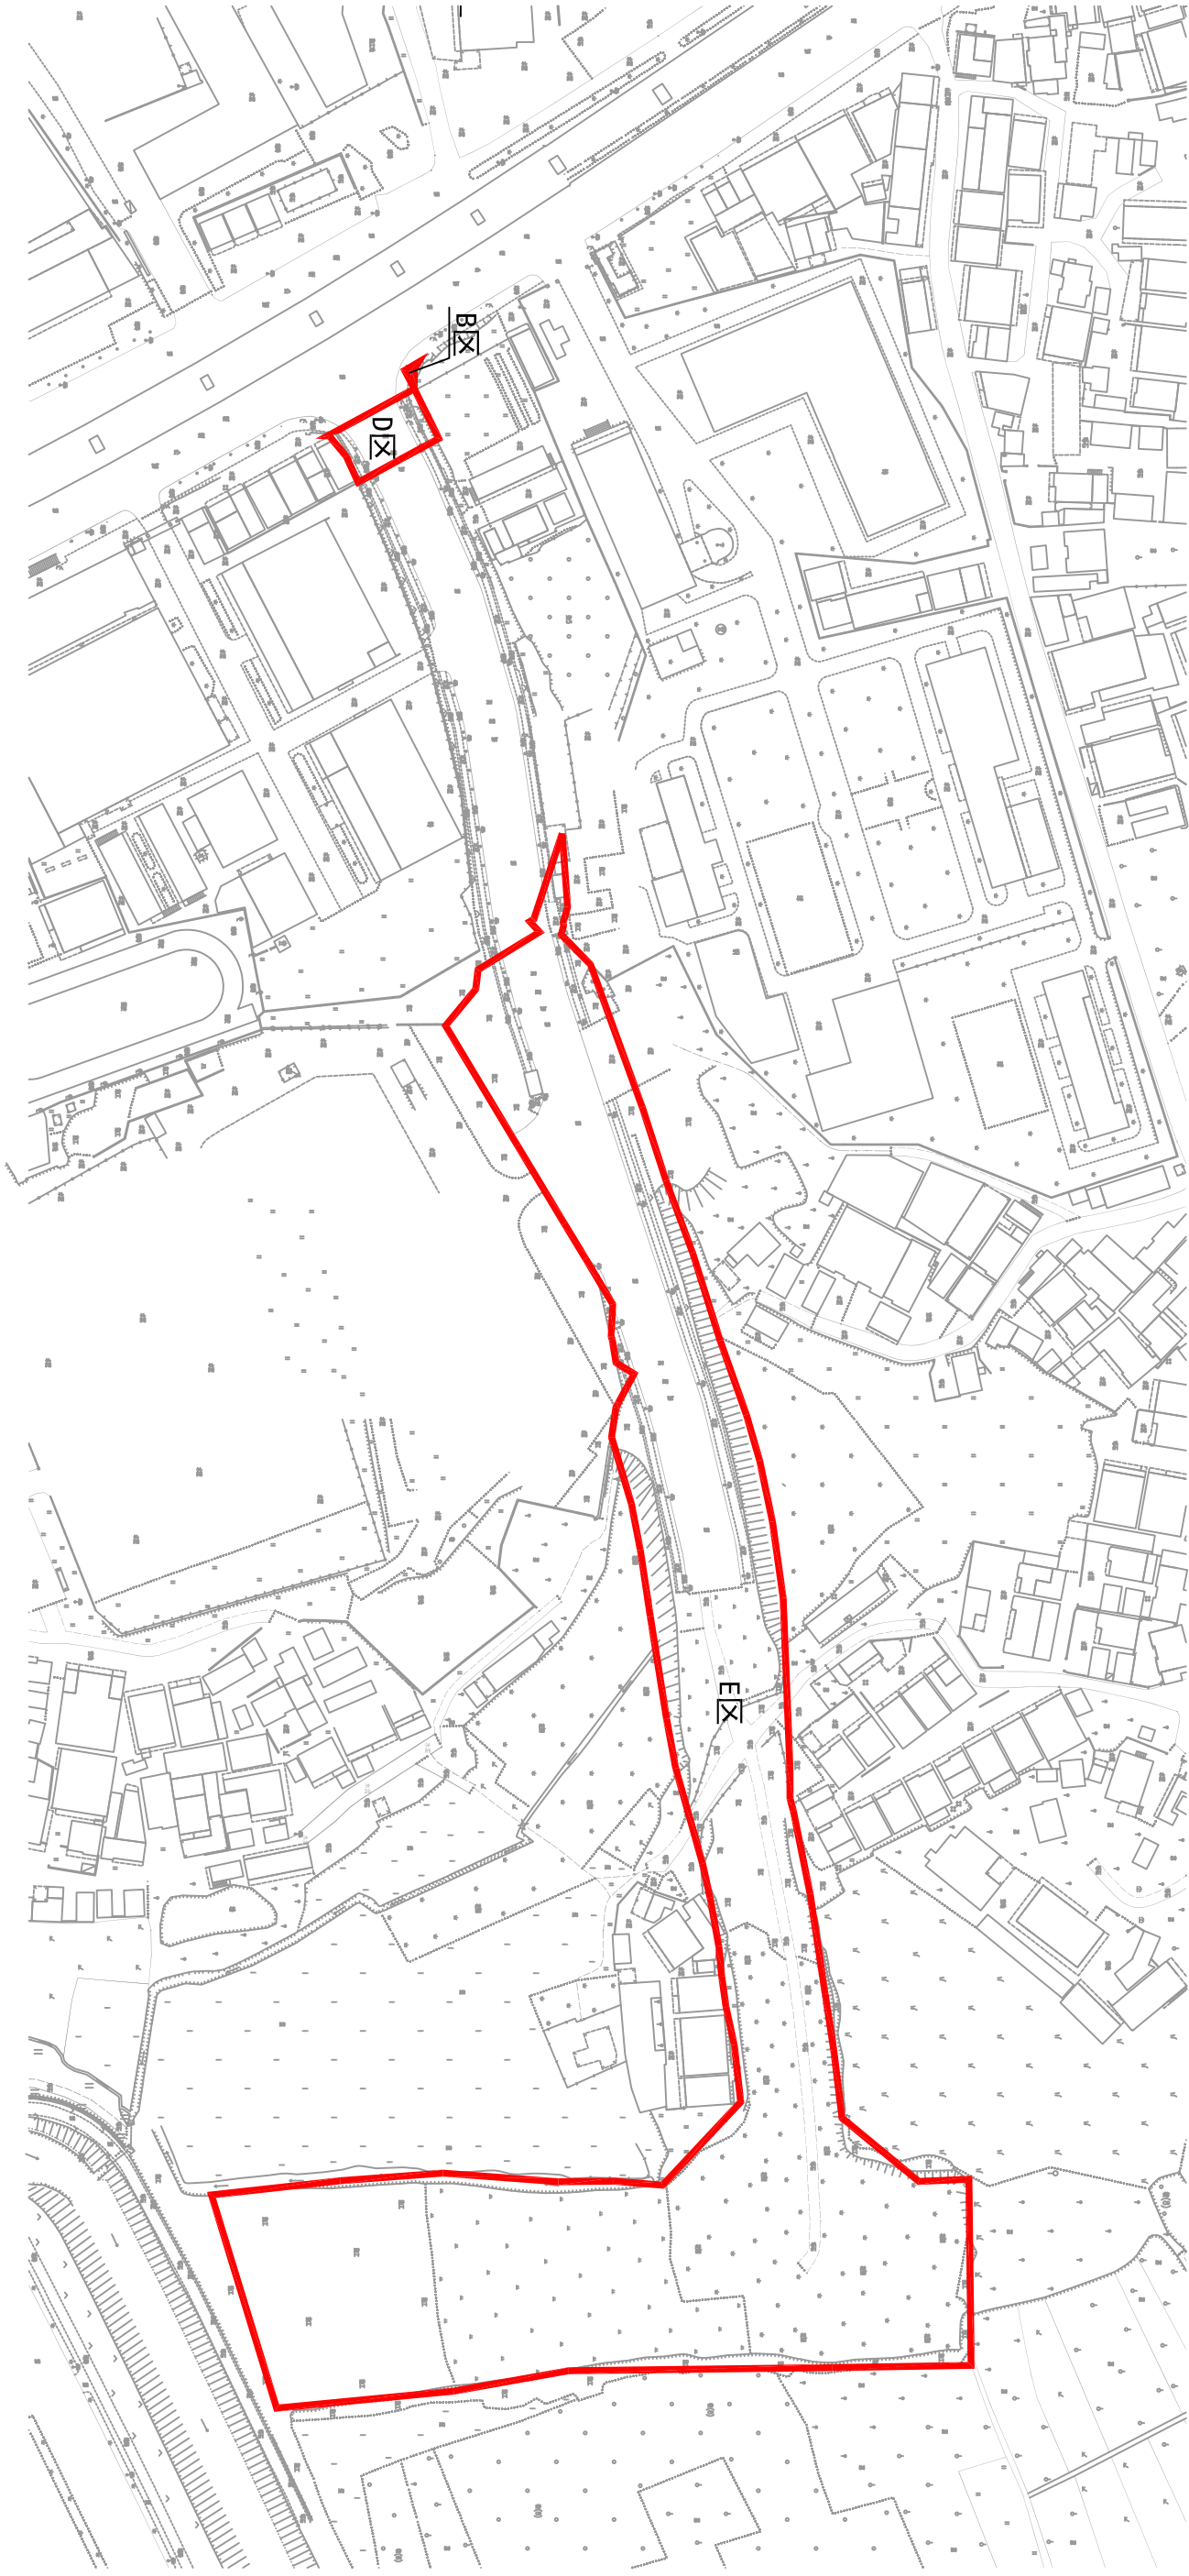

N
1:1800