


宁西ZG2024028号广州市增城区土地开发储备中心征地示意图

土地坐落：广州市增城区宁西街湖中村

红线范围总面积:40210.34平方米 合4.0210公顷

N
1:1200

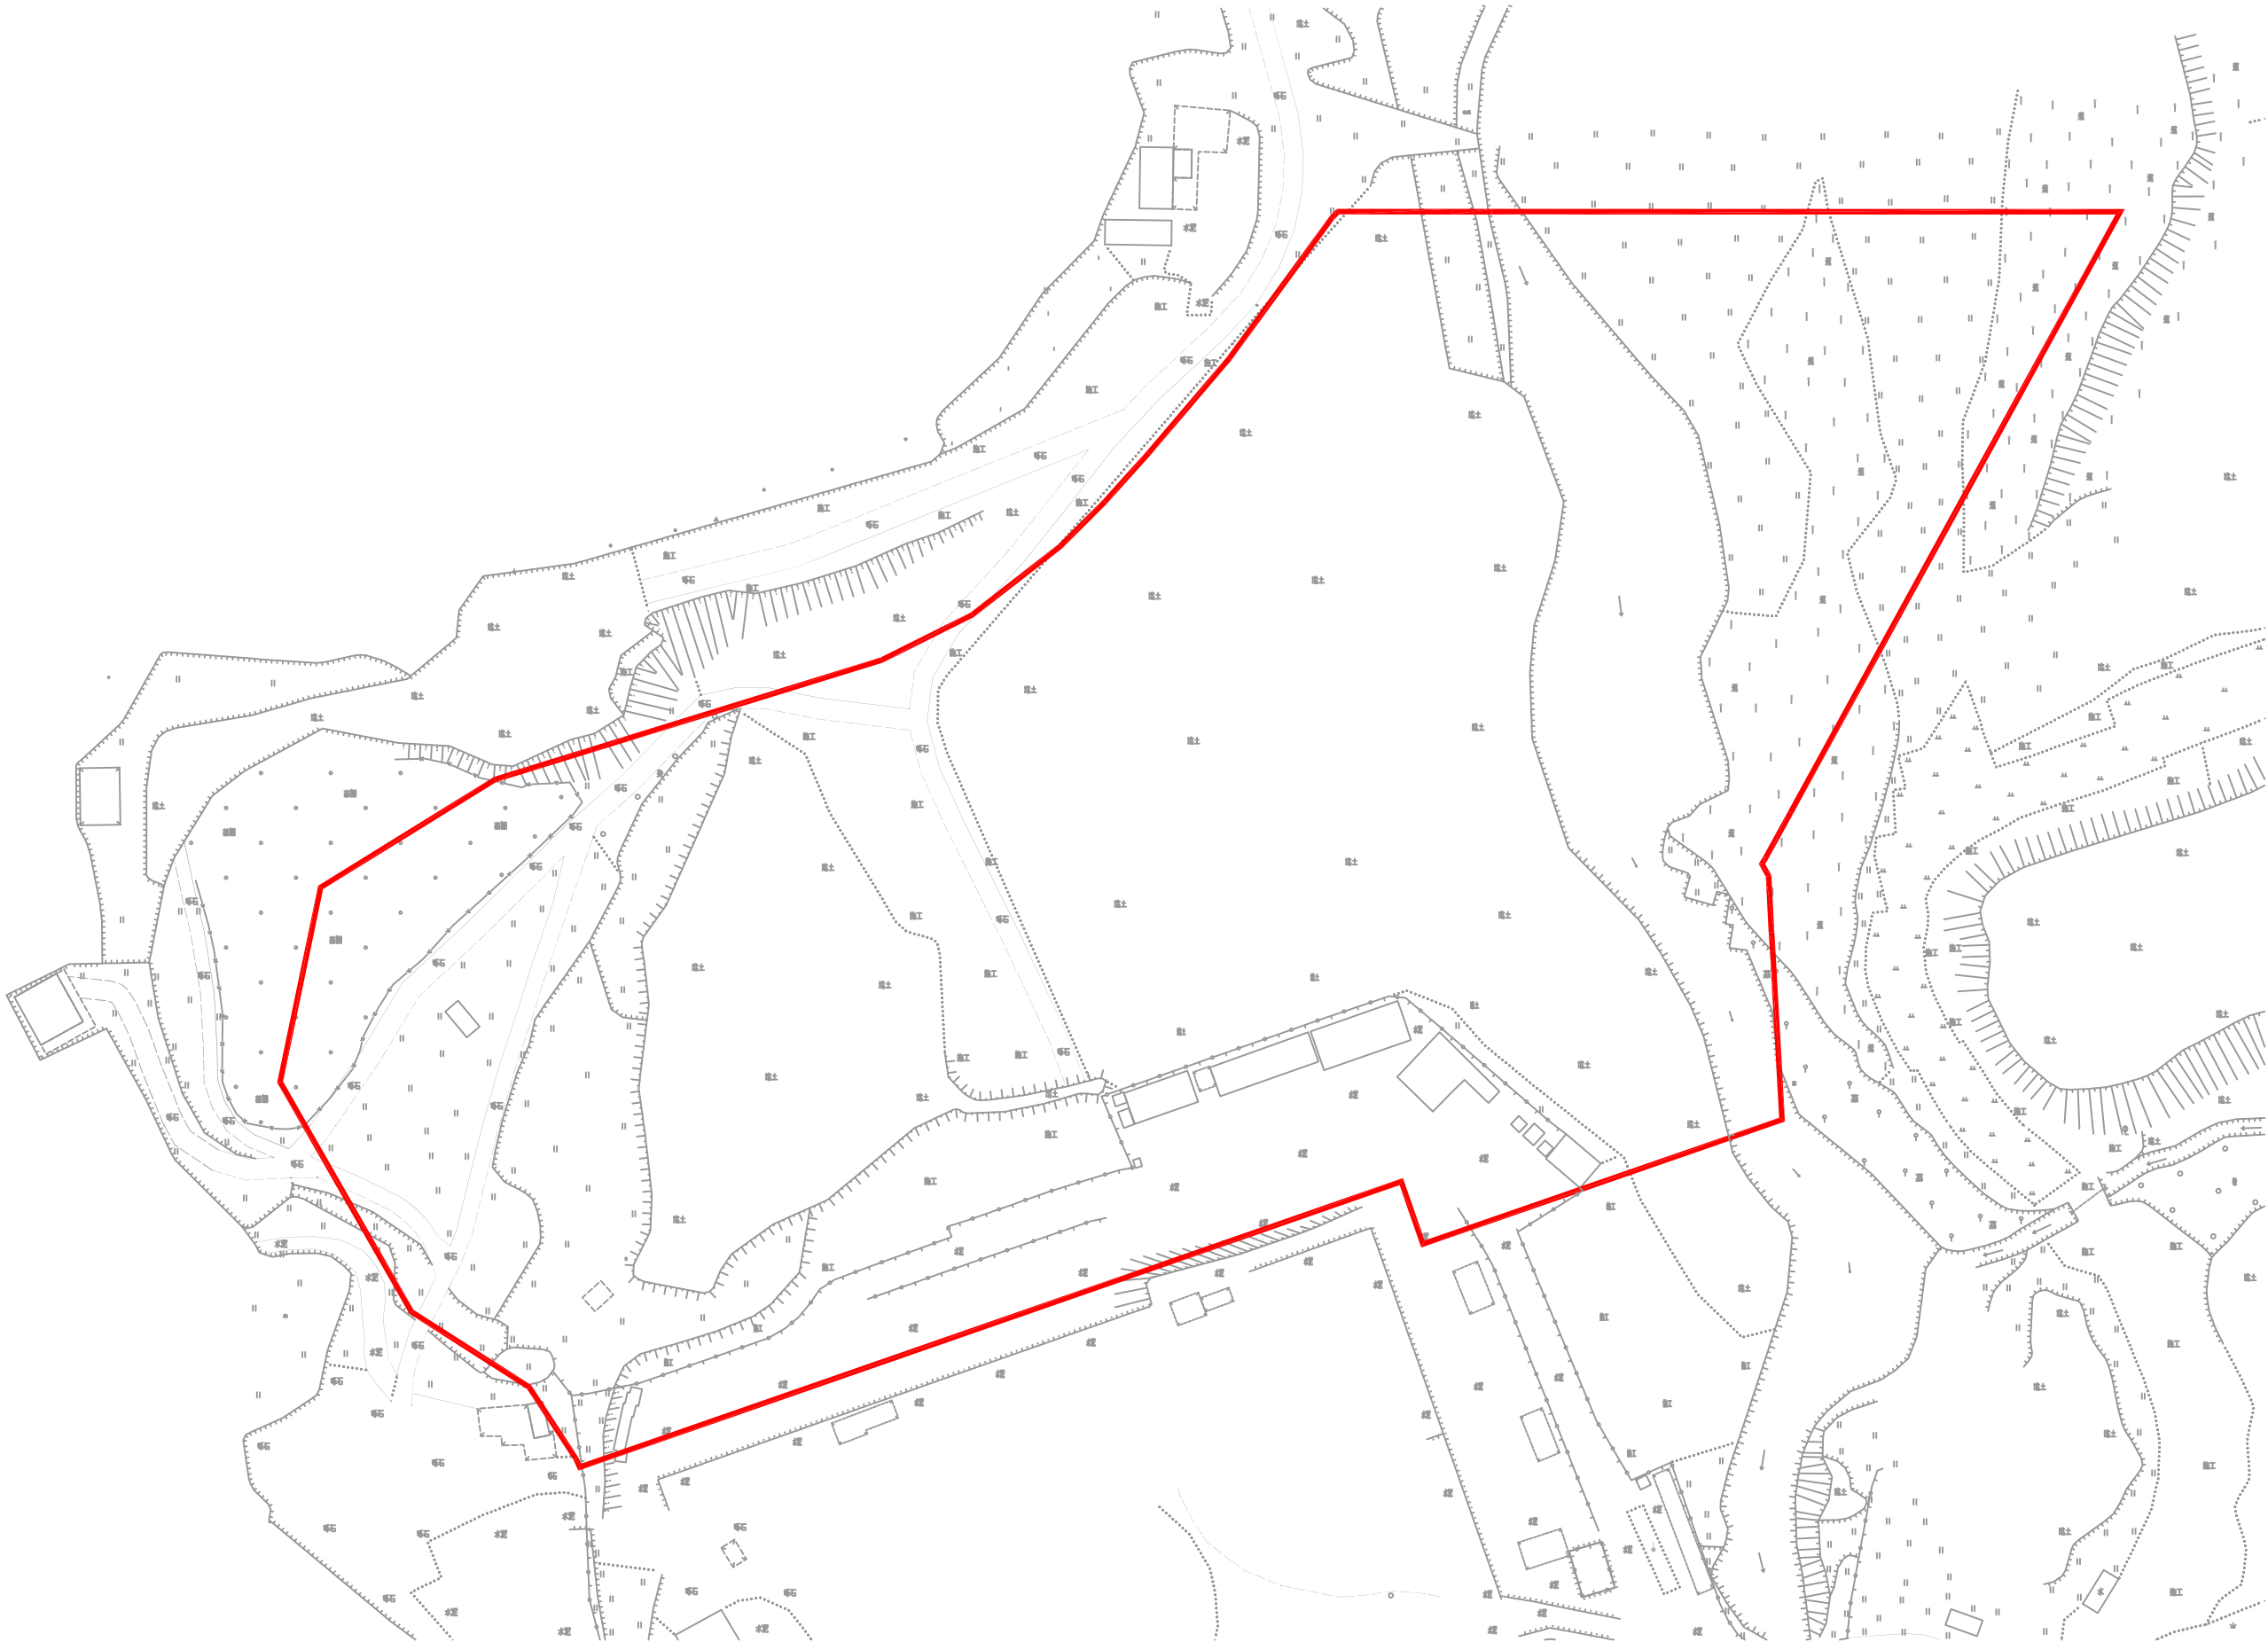

宁西ZG2024029号广州市增城区土地开发储备中心征地示意图

土地坐落：广州市增城区宁西街湖中村

红线范围总面积:4021.00平方米 合0.4021公顷

