


增ZG2025004号广州市增城区土地开发储备中心征地示意图

土地坐落:广州市增城区增江街陆村村、初溪村

红线范围总面积: 511973.31平方米 合51.1973公顷
[注: B区面积: 68119.34平方米 D区面积: 443853.97平方米
红线范围总面积=B区面积+D区面积]

N
1:4500

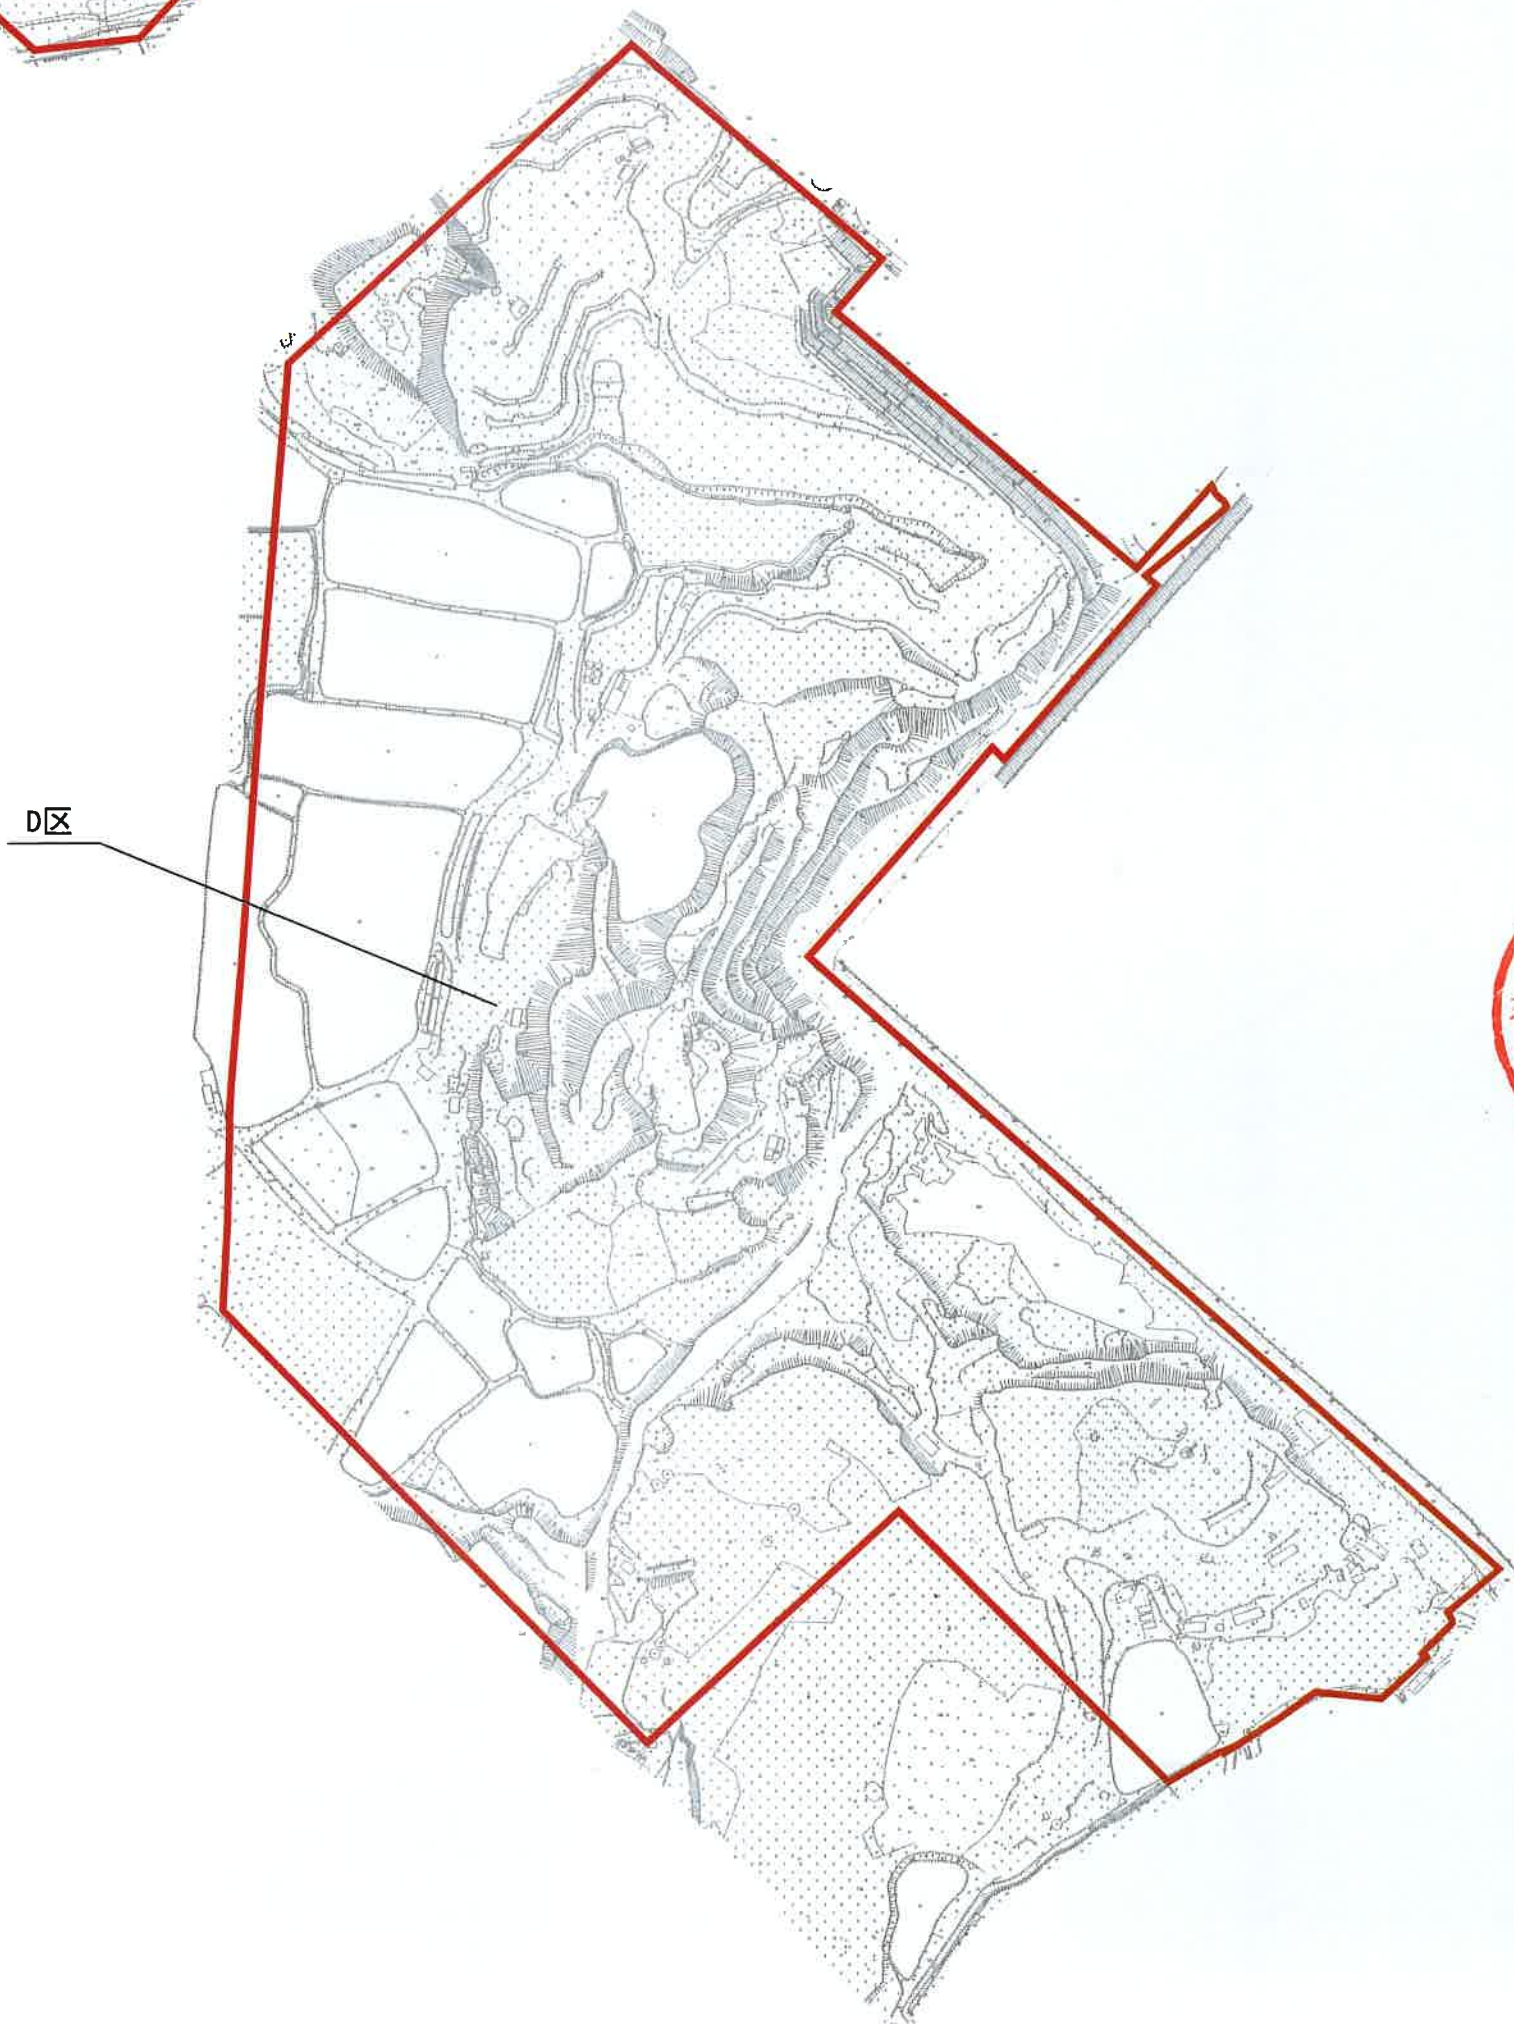

增城区
土地开发储备中心
用章

增城区
土地开发储备中心
征地专用章

增城区
土地开发储备中心
征地专用章

增城区
土地开发储备中心
用章

增ZG2025005号广州市增城区土地开发储备中心征地示意图

土地坐落：广州市增城区增江街初溪村

红线范围总面积：45451.13 平方米 合4.5451公顷

N
1:1500

