


# 广州市增城区土地开发储备中心征地示意图

土地坐落：广州市增城区新塘镇长巷村、官道村、巷口村、上岭村

红线范围总面积：65310.41平方米 合6.5310公顷  
[注：B区：8948.84平方米 D区：56361.57平方米  
红线范围总面积=B区面积+D区面积]

N  
1:1800

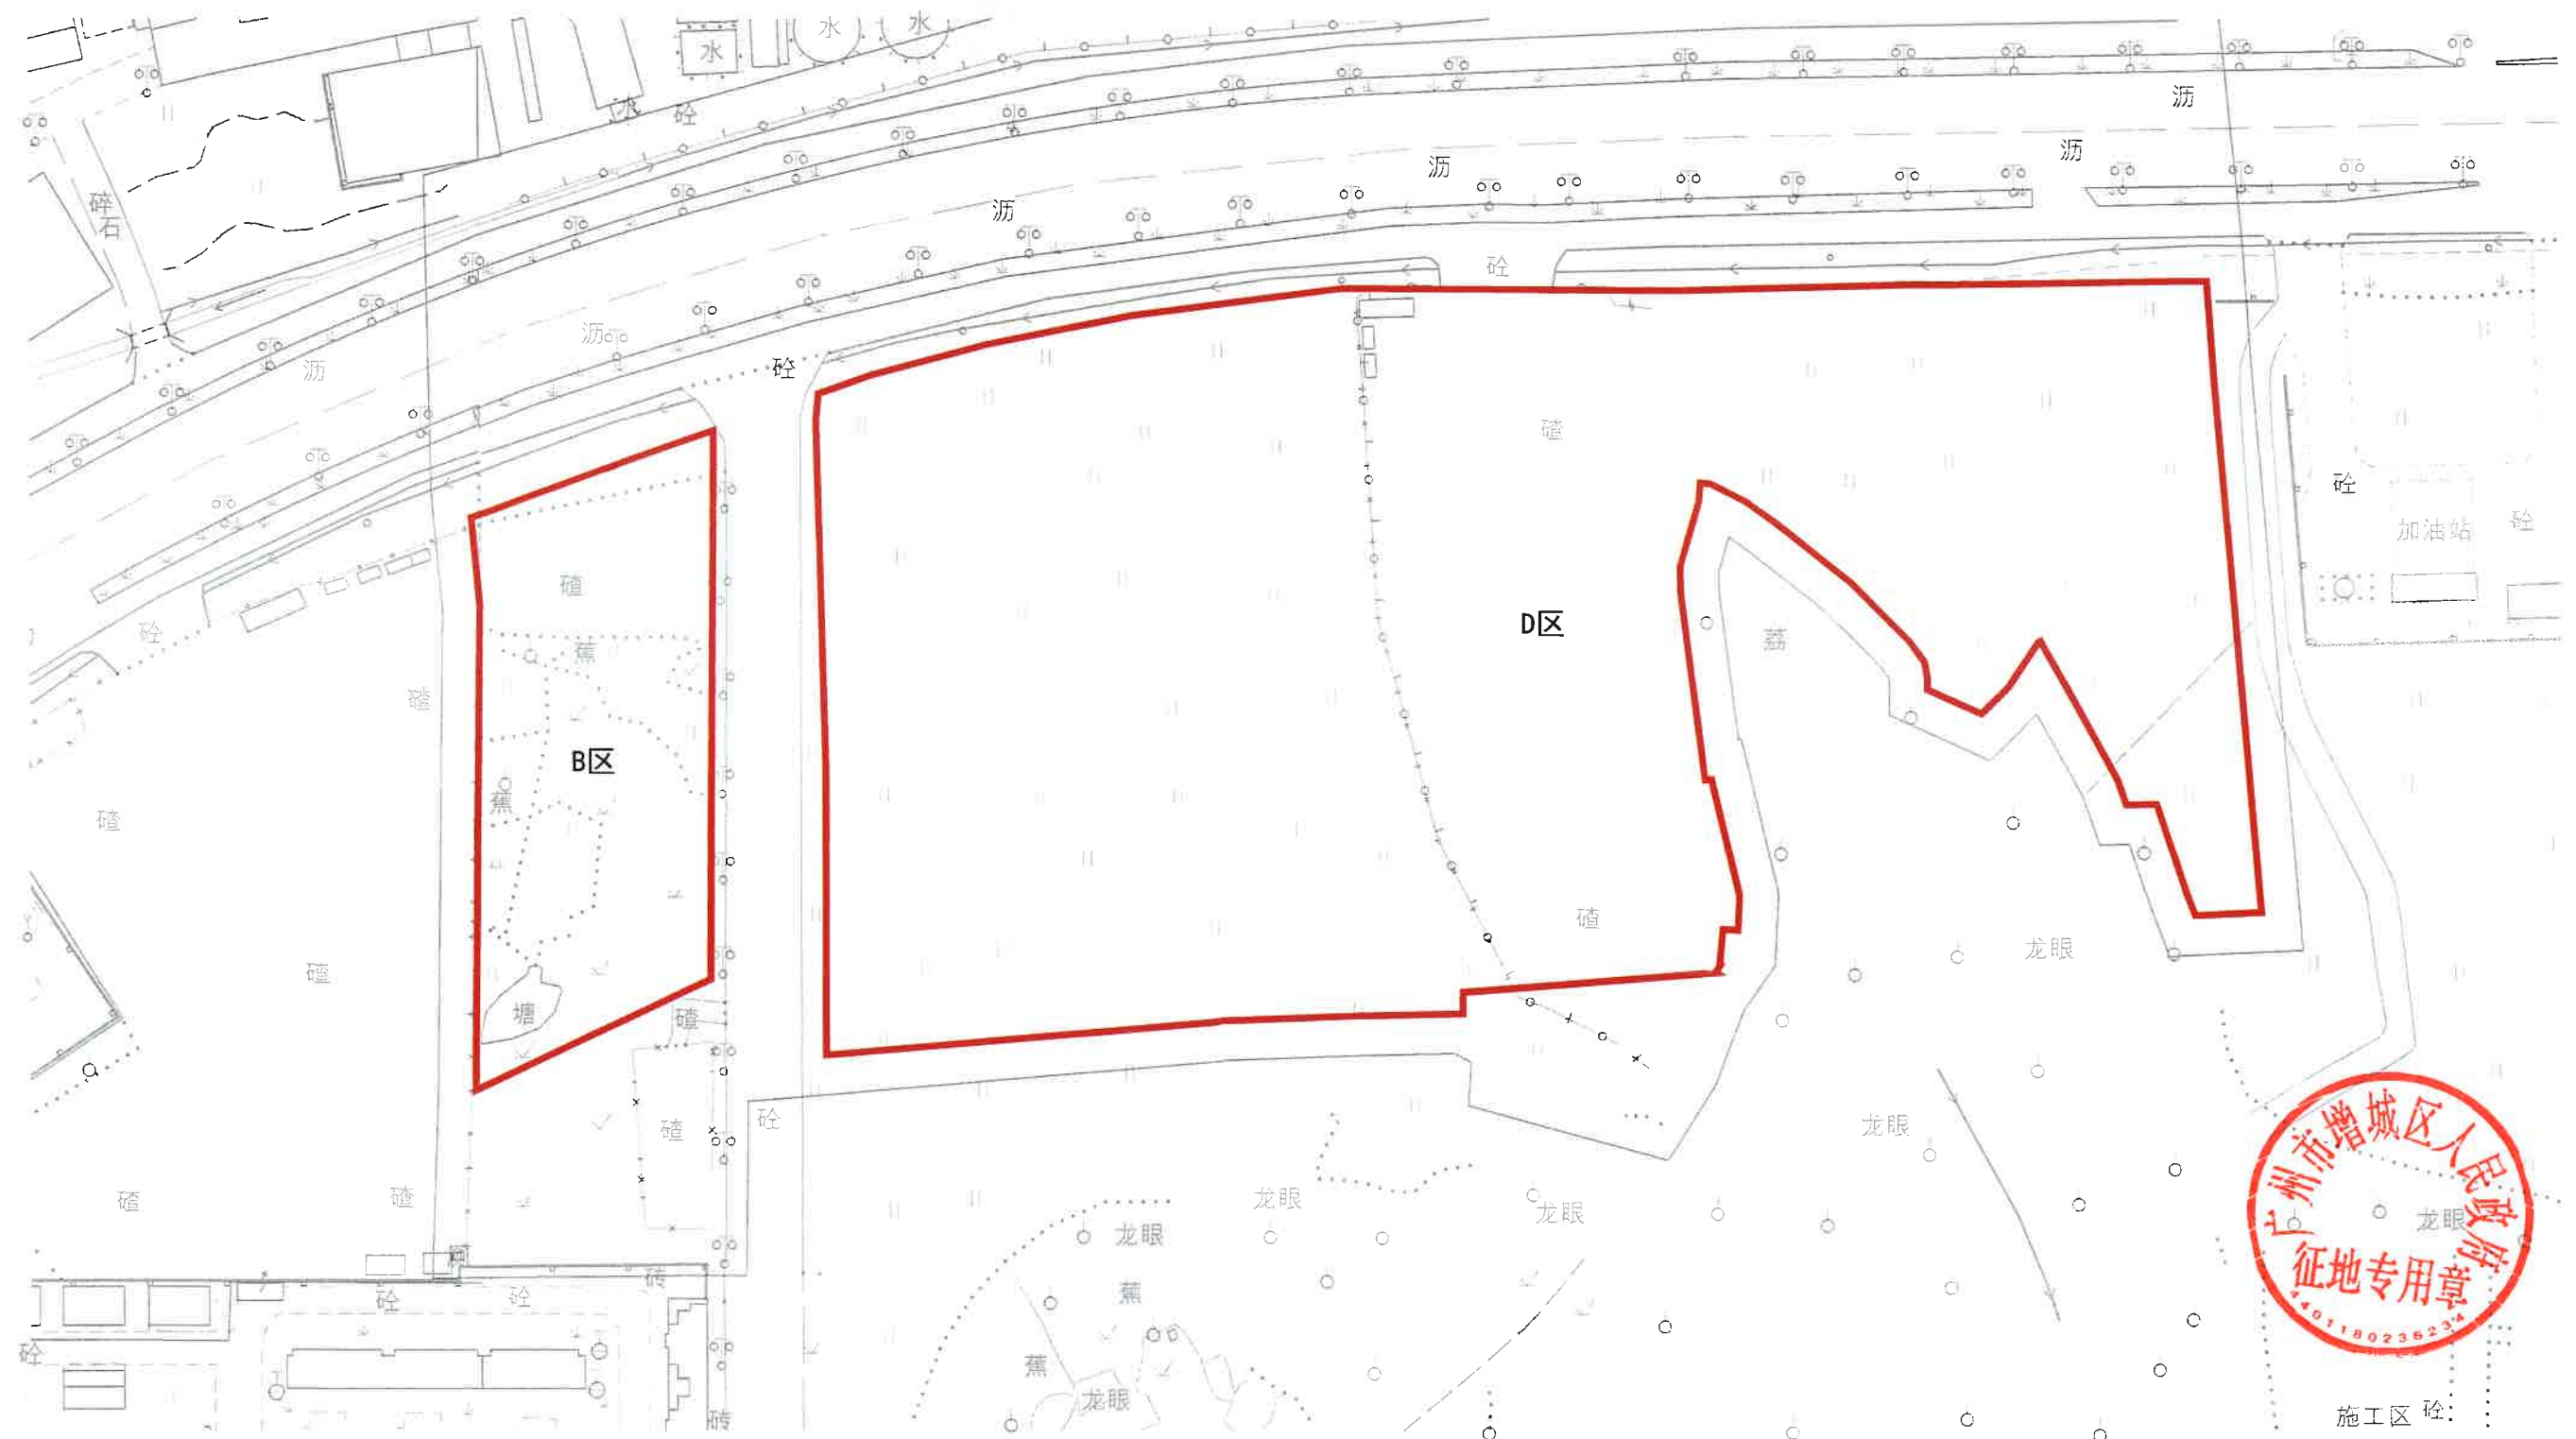

施工区 砵: