


征地补偿安置方案公告位置示意图

土地坐落: 广州市增城区石滩镇郑田村

红线范围总面积: 55861.32平方米 合5.5861公顷
[注: B区面积: 17696.31平方米 D区面积: 647.37平方米
E区面积: 26838.88平方米 F区面积: 9386.53平方米
G区面积: 1292.23平方米
红线范围总面积=B区面积+D区面积+E区面积+F区面积+G区面积]

N
1:2000

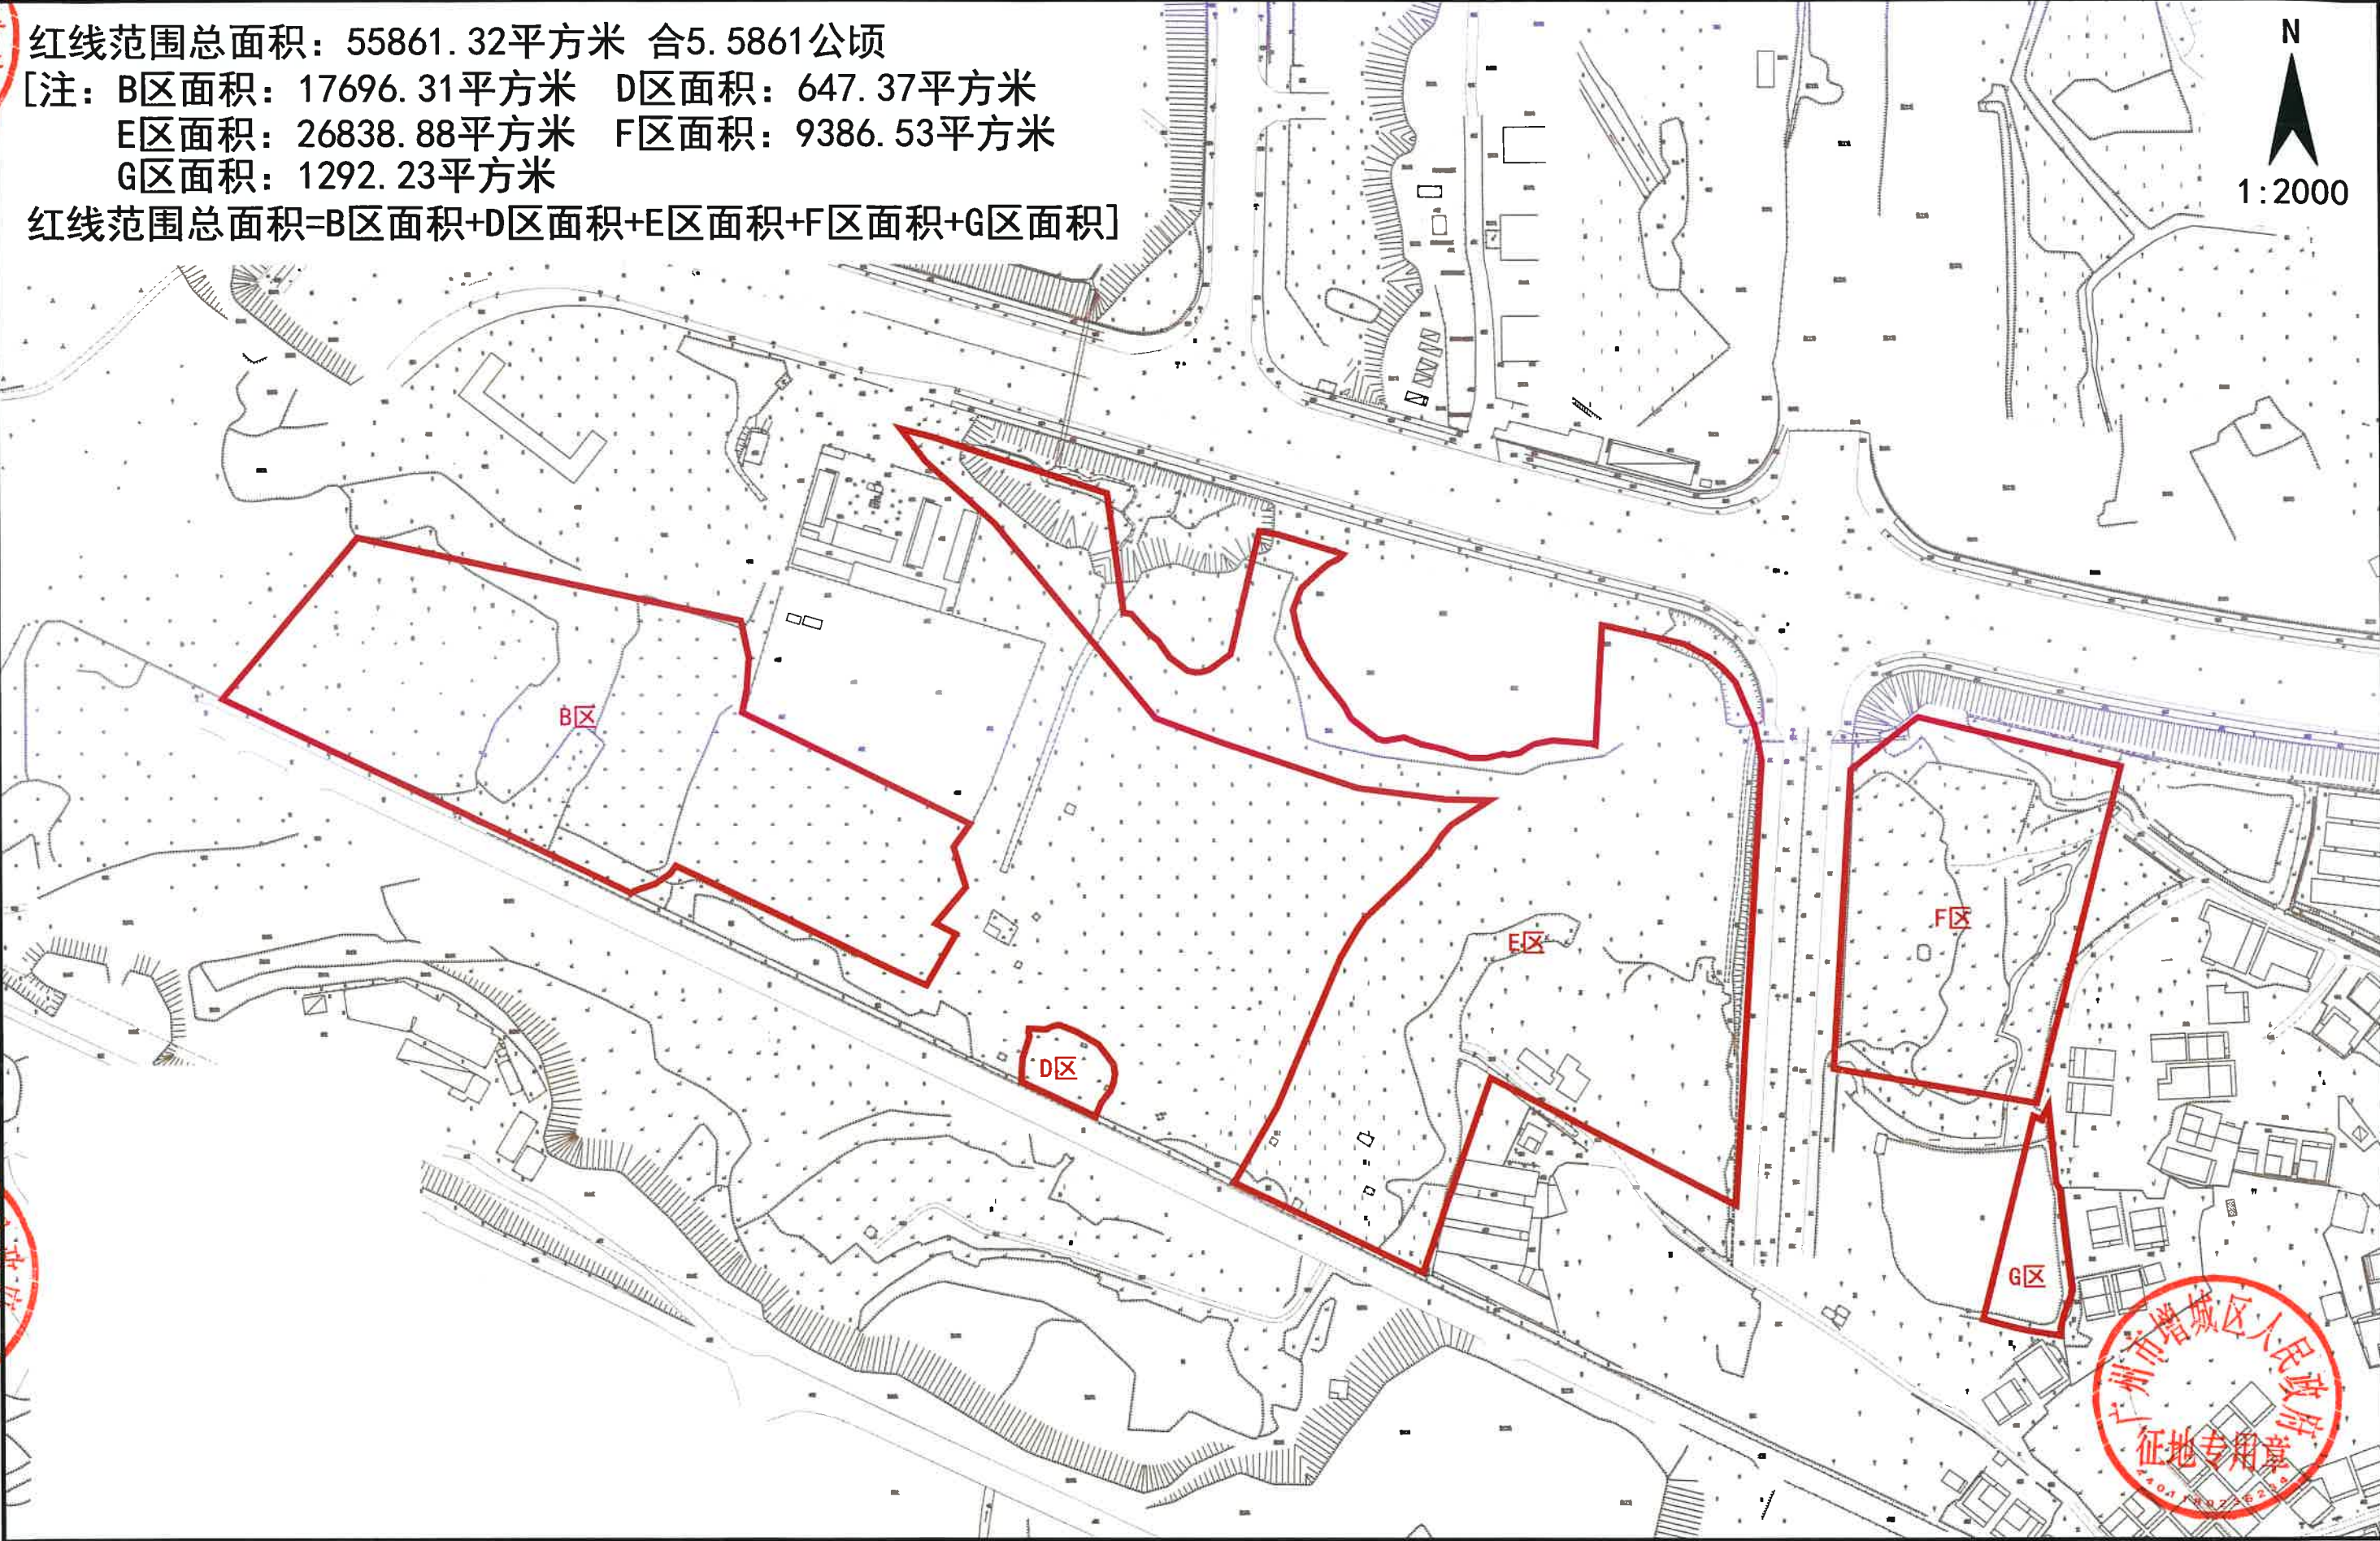

增城区人民政府
专用章
0236234

增城区人民政府
专用章
0236234

广州市增城区人民政府
征地专用章
4401130275218