

广东省设施农业用地协议

广州市增城区石滩镇桥头村

协议编号： 石农设〔2025〕3号

签订日期： 2025年6月11日

甲方： 广州市增城区石滩镇桥头村股份经济联合社

组织机构代码： N2440183MF6337872R

地址： 广州市增城区石滩镇桥头村股份经济联合社

乙方： 姚锦富

身份证号码：

地址：

为支持现代设施农健康发展，维护当事人合法权益，根据《中华人民共和国合同法》《中华人民共和国土地管理法》《中华人民共和国农村土地承包法》《自然资源部农业农村部关于设施农业用地管理有关问题的通知》（自然资规〔2019〕4号）《广东省自然资源厅广东省农业农村厅关于加强和改进设施农业用地管理的通知》（粤自然资规字〔2020〕7号）等有关规定，经双方自愿平等协商同意订立本协议。

第一条 设施农业项目基本情况

设施农业项目名称： 姚锦富农业设施项目

项目总用地面积： 32.87 亩。

项目用地坐落： 广州市增城区石滩镇桥头村。详见宗地图 1

第二条 设施农业用地情况

甲方将其享有集体土地所有权（或固有土地承包经营权）的土地共 3.14 亩以出租流转方式提供给乙方设施农业用地使用，详见下表：

合作社	地名（土名）	地块内集体土地所属面积（亩）	四至（坐标）
广州市增城区石滩镇桥头村股份经济联合社	/	3.14	B 区域：东至果园；南至小路； 西至果园；北至果园； D 区域：东至果园；南至果园； 西至果园；北至小路
合计：3.14 亩			

1、上述出租地块全部不涉及使用永久基本农田（详见宗地图 2）。

类型	用途	使用永久基本农田面积（亩）	设施农业用地原地类面积（亩）							
			耕地	水田	园地	林地	坑塘水面	其他农用地	未利用地	建设用地
生产设施用地	/	0	0	0	0	0	0	0	0	0
辅助设施用地	分拣包装、农资农具临时存放、冷库等	0	0	0	0	2.83	0	0.31	0	0

第三条土地交付标准、支付款项及要求

1、本设施农业用地出租时间从2025年6月11日起至2044年12月31日止。

2、甲方应于2025年6月11日前将土地交付给乙方使用，交付标准为现状交付。

3、租金标准：该地块租金单价为5745元/宗/年，租赁面积为3.14亩。本协议为农用地租赁合同的附属协议，租金以原合同缴纳，不重复缴纳租金。

第四条耕地耕作层剥离再利用要求及期限

1、乙方使用设施农业用地不涉及破坏耕地耕作层。

第五条土地恢复要求及期限

设施农业用地不再使用的，必须恢复原用途，乙方承诺在2044年12月31日前将土地恢复为原用途，土地恢复费用由乙方承担。乙方完成土地恢复后，向乡镇政府（街道办）提出验收申请，乡镇政府（街道办）应于接受申请后二十日之内协调有关部门开展土地恢复验收工作。若乙方未能履行土地恢复义务的，也可由乡镇政府（街道办）代为恢复，乙方支付土地恢复费用。

设施农业用地到期后不改变农业用途并循环利用的，地上农业设施归于农村集体经济组织统一管理；转为非农建设用途的，按规定办理建设用地手续。

第六条双方权利和义务

（一）甲方的权利和义务：

1. 享有按时收取流转价款的权利；
2. 该土地被依法征用、占用的，有权依法获得相应的补偿
3. 不得干涉和破坏乙方的生产和经营。
4. 其他。

（二）乙方的权利和义务：

1. 享有该土地的生产经营使用及产品处置收益权；
2. 不得改变该土地的农业用途，不得用于非农建设；
3. 保护和合理利用土地，不得给该土地造成永久性损坏，特别是不得破坏优质耕地和永久基本农田。
4. 生态环境应符合国家和有关部门要求；
5. 该土地被依法征用、占用的，有权依法获得相应的青苗及乙方建设的设施（建筑物）补偿；
6. 落实土地恢复要求；

7. 涉及耕地耕作层破坏的，需落实耕作层剥离再利用要求；

8. 农业设施建设须符合建设安全、生物防疫、生态环保等要求，并通过建设工程监理等方式落实安全生产责任；

9. 其他。

第七条违约责任

(一) 乙方应按时足额向甲方支付土地使用价款，逾期一日应向甲方支付应付款的 1 % 作为滞纳金。逾期 30 日视为乙方单方面违约，甲方有权收回该土地使用权，以及没收合同定金、乙方已有投资、地上物等。

(二) 乙方设施农业用地涉及破坏耕作层而未尽耕作层剥离再利用义务的，擅自改变该土地用途或者不合理使用土地造成土地永久损坏的，经国家有关部门鉴定确认后，应承担土地功能恢复责任和相关法律责任。无法全部恢复的，乙方承担赔偿责任和相关法律责任，甲方有权收回土地经营权以及没收合同定金、乙方已有投资、地上物等。

(三) 甲方应按时向乙方交付土地，逾期一日甲方应向乙方支付流转价款的 1 % 作为滞纳金。逾期 30 日视为甲方单方面违约，乙方可以解除本合同，甲方应双倍返还乙方所交定金，给乙方造成实际损失的，甲方还应承担赔偿责任。

(四) 甲方擅自干涉和破坏乙方生产经营，使乙方无法进行正常的生产经营活动的，乙方有权解除合同，甲方应双倍返还乙方所交定金，给乙方造成实际损失的，甲方还应承担赔偿责任。

第八条争议解决

甲乙双方履行本协议过程中发生纠纷的，应有乡镇政府(街道办)组织调解，调解不成的，向农村土地承包调解仲裁委员会申请仲裁；

第九条附则

本协议如有未尽事宜，经双方平等协商后，可以对本协议进行补充和修改，补充和修改的内容作为本协议的组成部分，具有与本协议同等的法律效力。

本协议自 2025 年 6 月 11 日起生效，一式叁份，甲方、乙方、镇政府各一份。

(以下为合同签署页)

甲方：广州市增城区石滩镇桥头村股份经济联合社
地 址：广州市增城区石滩镇桥头村股份经济联合社
法定代表人（签名）：





乙方（承租方）：姚锦富
地 址：广州市增城区石滩镇三江岗尾村村前路 15 号
法定代表人（签名）：




日期：2025年6月11日




姚锦富农业设施项目宗地图

1: 10000图幅号: F49G019095

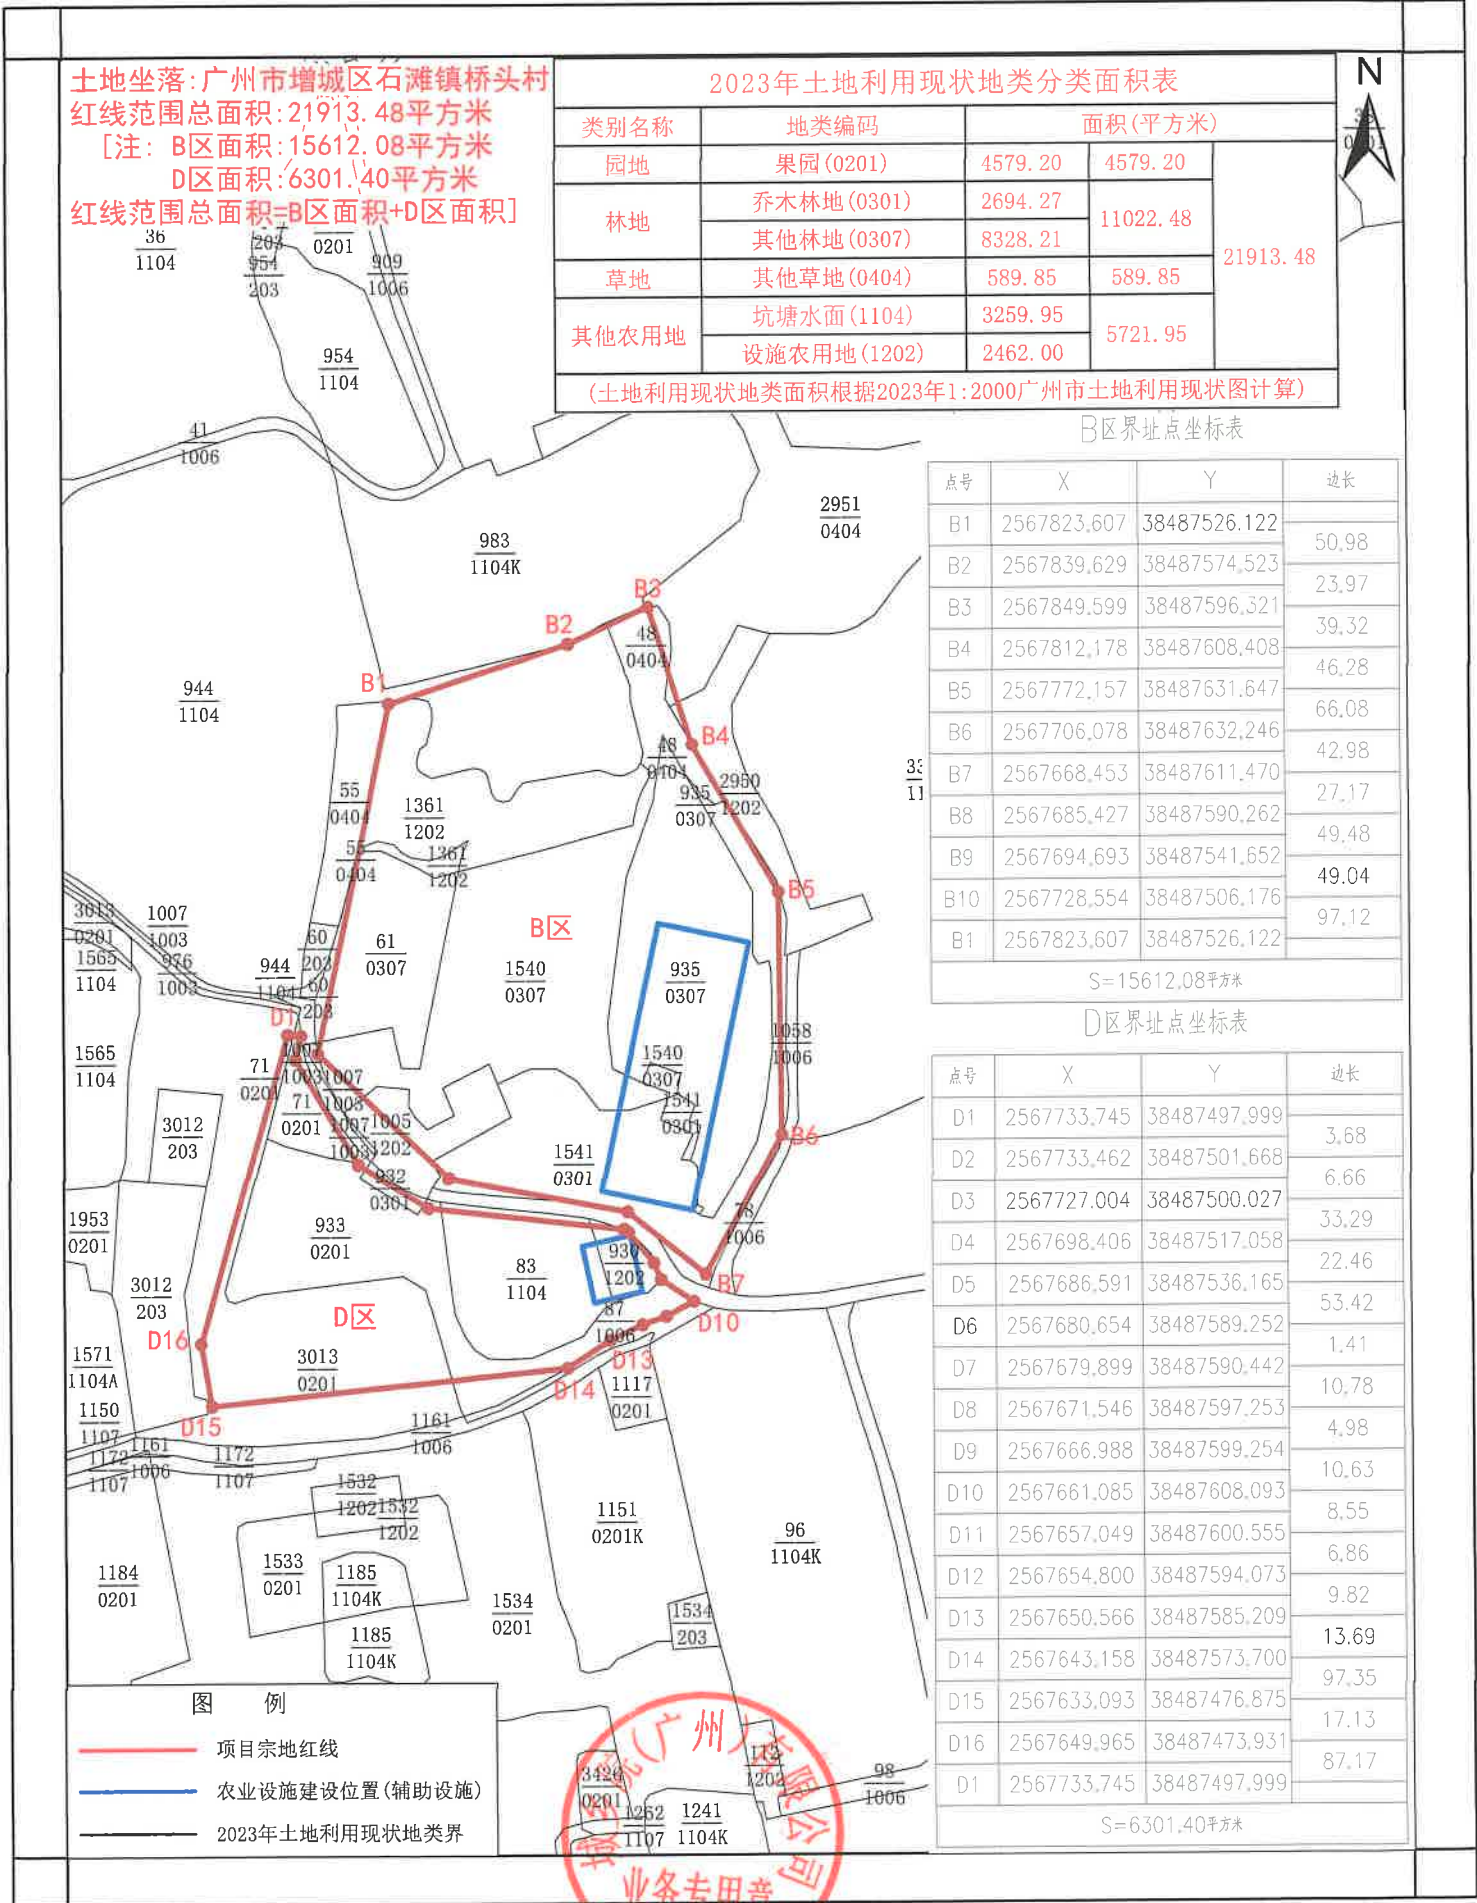

姚锦富农业设施宗地图(辅助设施)

1: 10000图幅号: F49G019095

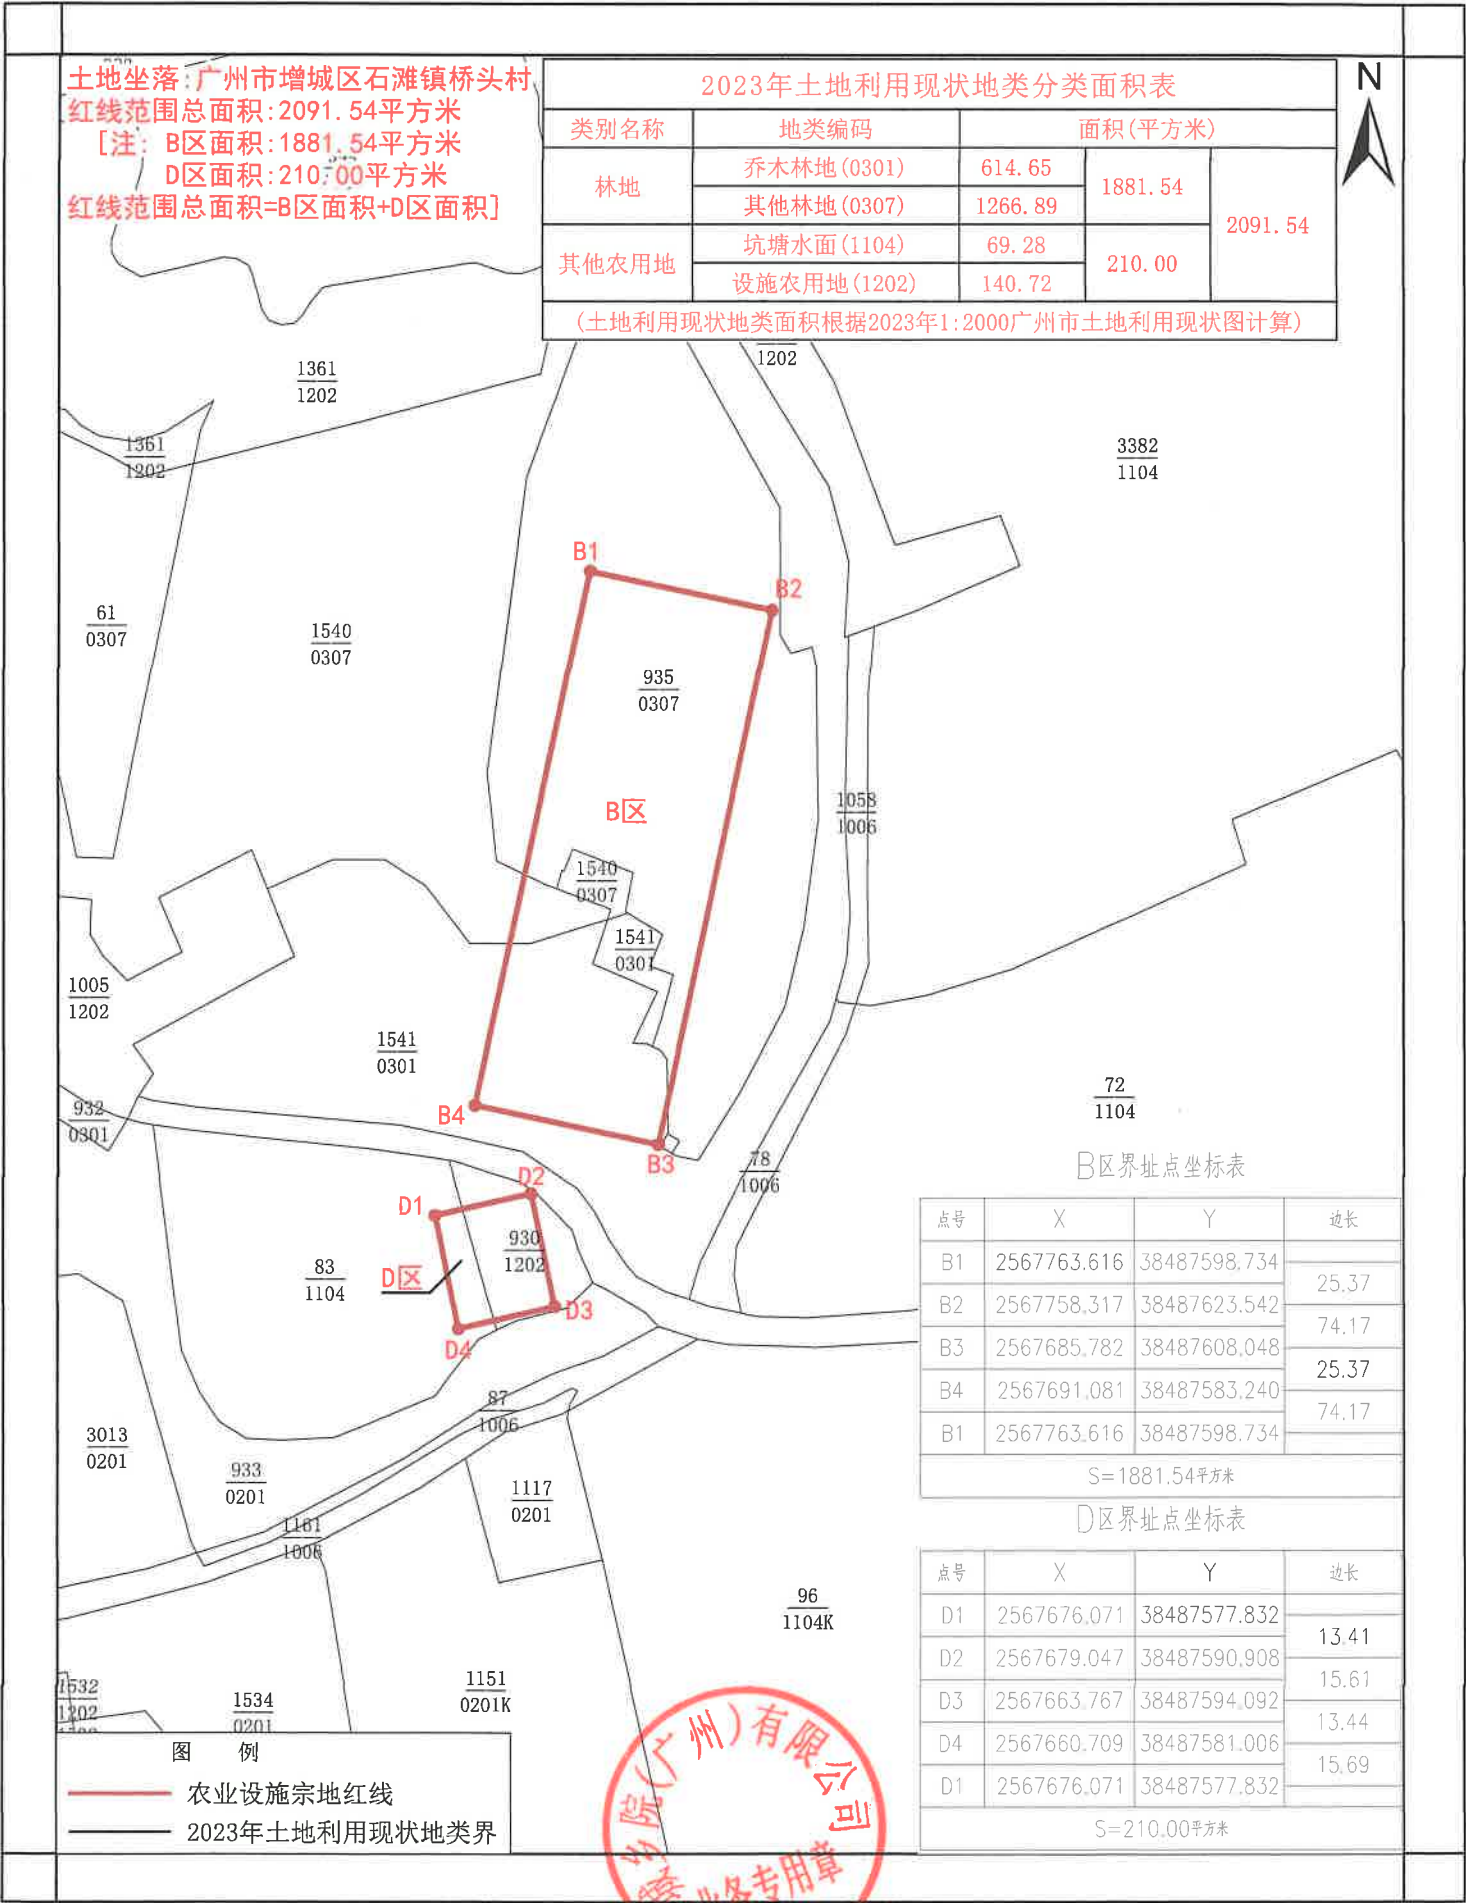

2000国家大地坐标系
制图员: 谢志豪
制图日期: 2025年02月13日

城乡院(广州)有限公司 制
盖章日期: 2025年02月13日