

广东省设施农业用地协议

广州市 增城区 永宁街 葵元村



协议编号: 永宁设〔2025〕001号

签订日期: 2025年6月6日

甲方: 广州市增城区永宁街葵元村上葵元股份经济合作社

组织机构代码: N1440183755571346Q

地址: 广州市增城区永宁街葵元村



乙方: 广州市增城有姐农场

身份证号码(组织机构代码): 92440118MAED674Q4C

地址: 广州市增城区永宁街上葵元良召二街11号



为支持现代设施农业健康发展,维护当事人合法权益,根据
《中华人民共和国合同法》《中华人民共和国土地管理法》《中华

《中华人民共和国农村土地承包法》《自然资源部 农业农村关于设施农业用地管理有关问题的通知》（自然资规〔2019〕4号）《广东省自然资源厅 广东省农业农村厅关于加强和改进设施农业用地管理的通知》（粤自然资规字〔2020〕7号）等有关规定，经双方自愿平等协商同意订立本协议。

第一条 设施农业项目基本情况

设施农业项目名称：广州市增城有姐农场

项目总用地面积：7958.08 平方米（合 12 亩）

设施农业用地面积：176.79 平方米（合 0.265 亩）

项目用地坐落：永宁街葵元村上葵元社佰公亩（土名）

详见宗地图 1

第二条 设施农业用地情况

甲方将其享有集体土地所有权（或国有土地承包经营权）的土地（四至为：东至空地，南至村道，西至鱼塘，北至村道，地力等级为1，共（大写）零点贰陆伍 亩（小写0.265）以出租流转（转包、出租、转让、互换等）方式提供给乙方使用。详见宗地图 2

用地时间从2025年6月6日起至2039年12月31日止。

涉及使用永久基本农田1亩，县级自然资源部门同意使用永久基本农田的文件编号为：1。永久基本农田补划方案编制及补划落实相关费用由1承担。

设施农业用地涉及地类面积明细表

类型	用途	使用永久基本农田面积（亩）	设施农业用地原地类面积（亩）							
			耕地	水田	园地	林地	养殖坑塘	其他农用地	未利用地	建设用地
生产设施用地	种苗培植室（鱼苗）				0.00462		0.17109			
辅助设施用地	水泵配电、设备、农业机械临时存储等				0.0698		0.01968			

第三条 土地交付标准、支付款项及要求

甲方应于 2024 年 1 月 1 日前将土地交付给乙方使用，交付标准为 原土地现状。

乙方应于 年 月 日前支付 元作为协议定金，并于每年 月 日前分 次，按 元/亩，合计 元（大写 ）价款支付给甲方。甲方出具书面收执，所交定金可在最后一年的流转价款中抵扣。

(备注：所有费用已算进土地租金中，按照土地租赁协议约定执行。)

第四条 耕地耕作层剥离再利用要求及期限

乙方使用设施农业用地涉及破坏耕地耕作层的，应在2039年12月31日前组织开展耕作层剥离再利用工作，具体再利用方向乙方需与乡镇政府(街道办)商定，相关费用由乙方承担。

第五条 土地恢复要求及期限

设施农业用地不再使用的，必须恢复原用途(原用途为耕地的必须恢复为耕地且不得低于原二级地类)。乡镇政府(街道办)综合考虑当地补充开发耕地、耕地提质改造等土地整治项目及设施拆除成本核定的土地恢复费用为人民币(大写肆仟玖佰伍拾元(小写4950元)。乙方承诺在2039年12月31日前将土地恢复为原用途，土地恢复费用由乙方承担。乙方完成土地恢复后，向乡镇政府(街道办)提出验收申请，乡镇政府(街道办)应于接受申请后二十日之内协调有关部门开展土地恢复验收工作。若乙方未能履行土地恢复义务的，也可由乡镇政府(街道办)代为恢复，乙方支付土地恢复费用。

设施农业用地到期后不改变农业用途并循环利用的，地上农业设施归于农村集体经济组织统一管理；转为非农建设用途的，按规定办理建设用地手续。

第六条 双方权利和义务

(一) 甲方的权利和义务：

- 1.享有按时收取流转价款的权利；

- 2.该土地被依法征用、占用的，有权依法获得相应的补偿；
- 3.不得干涉和破坏乙方的生产和经营。
- 4.其他.....。

(二) 乙方的权利和义务:

- 1.享有该土地的生产经营使用及产品处置收益权；
- 2.不得改变该土地的农业用途，不得用于非农建设；
- 3.保护和合理利用土地，不得给该土地造成永久性损坏，特别是不得破坏优质耕地和永久基本农田。
- 4.生态环境应符合国家和有关部门要求；
- 5.该土地被依法征用、占用的，有权依法获得相应的青苗及乙方建设的设施（建筑物）补偿；
- 6.落实土地恢复要求；
- 7.涉及耕地耕作层破坏的，需落实耕作层剥离再利用要求；
- 8.农业设施建设须符合建设安全、生物防疫、生态环保等要求，并通过建设工程监理等方式落实安全生产责任；
- 9.其他.....。

第七条 违约责任

(一) 乙方应按时足额向甲方支付土地使用价款，逾期一日应向甲方支付应付款的 0.5% 作为滞纳金。逾期 30 日视为乙方单方面违约，甲方有权收回该土地使用权，以及没收合同定金、乙方已有投资、地上物等。

(二) 乙方设施农业用地涉及破坏耕作层而未尽耕作层剥离再利用义务的，擅自改变该土地用途或者不合理使用土地造成土地永久损坏的，经国家有关部门鉴定确认后，应承担土地功能恢

复责任和相关法律责任。无法全部恢复的，乙方承担赔偿责任和相关法律责任，甲方有权收回土地经营权以及没收合同定金、乙方已有投资、地上物等。

（三）甲方应按时向乙方交付土地，逾期一日甲方应向乙方支付流转价款的 0.5 % 作为滞纳金。逾期 30 日视为甲方单方面违约，乙方可以解除本合同，甲方应双倍返还乙方所交定金，给乙方造成实际损失的，甲方还应承担赔偿责任。

（四）甲方擅自干涉和破坏乙方生产经营，使乙方无法进行正常的生产经营活动的，乙方有权解除合同，甲方应双倍返还乙方所交定金，给乙方造成实际损失的，甲方还应承担赔偿责任。

第八条 争议解决

甲乙双方履行本协议过程中发生纠纷的，应有乡镇政府（街道办）组织调解，调解不成的，采取以下第 （二） 种方式解决方式：

（一）向 / 农村土地承包调解仲裁委员会申请仲裁；

（二）向 广州市增城区 人民法院申请诉讼。

第九条 附则

本协议如有未尽事宜，经双方平等协商后，可以对本协议进行补充和修改，补充和修改的内容作为本协议的组成部分，具有与本协议同等的法律效力。

本协议自 2025 年 6 月 6 日起生效，一式三份，甲乙双方、乡镇政府（街道办）各一份。

甲方：

罗新明

(签字盖章)



乙方：

罗俊成

(签字盖章)



签订日期：

2015 年 6 月 6 日

广州市增城有姐农场农业设施项目宗地图


1: 10000图幅号: F49G020090

红线范围总面积: 7958.08平方米
土地坐落: 广州市增城区永宁街

2023年土地利用现状地类分类面积表

类别名称	地类编码(分析地类)	面积(平方米)
园地	可调整果园(0201K)	915.12
林地	竹林地(0302)	188.27
其他农用地	坑塘水面(1104)	6854.69

(土地利用现状地类面积根据2023年1:2000广州市土地利用现状图计算)

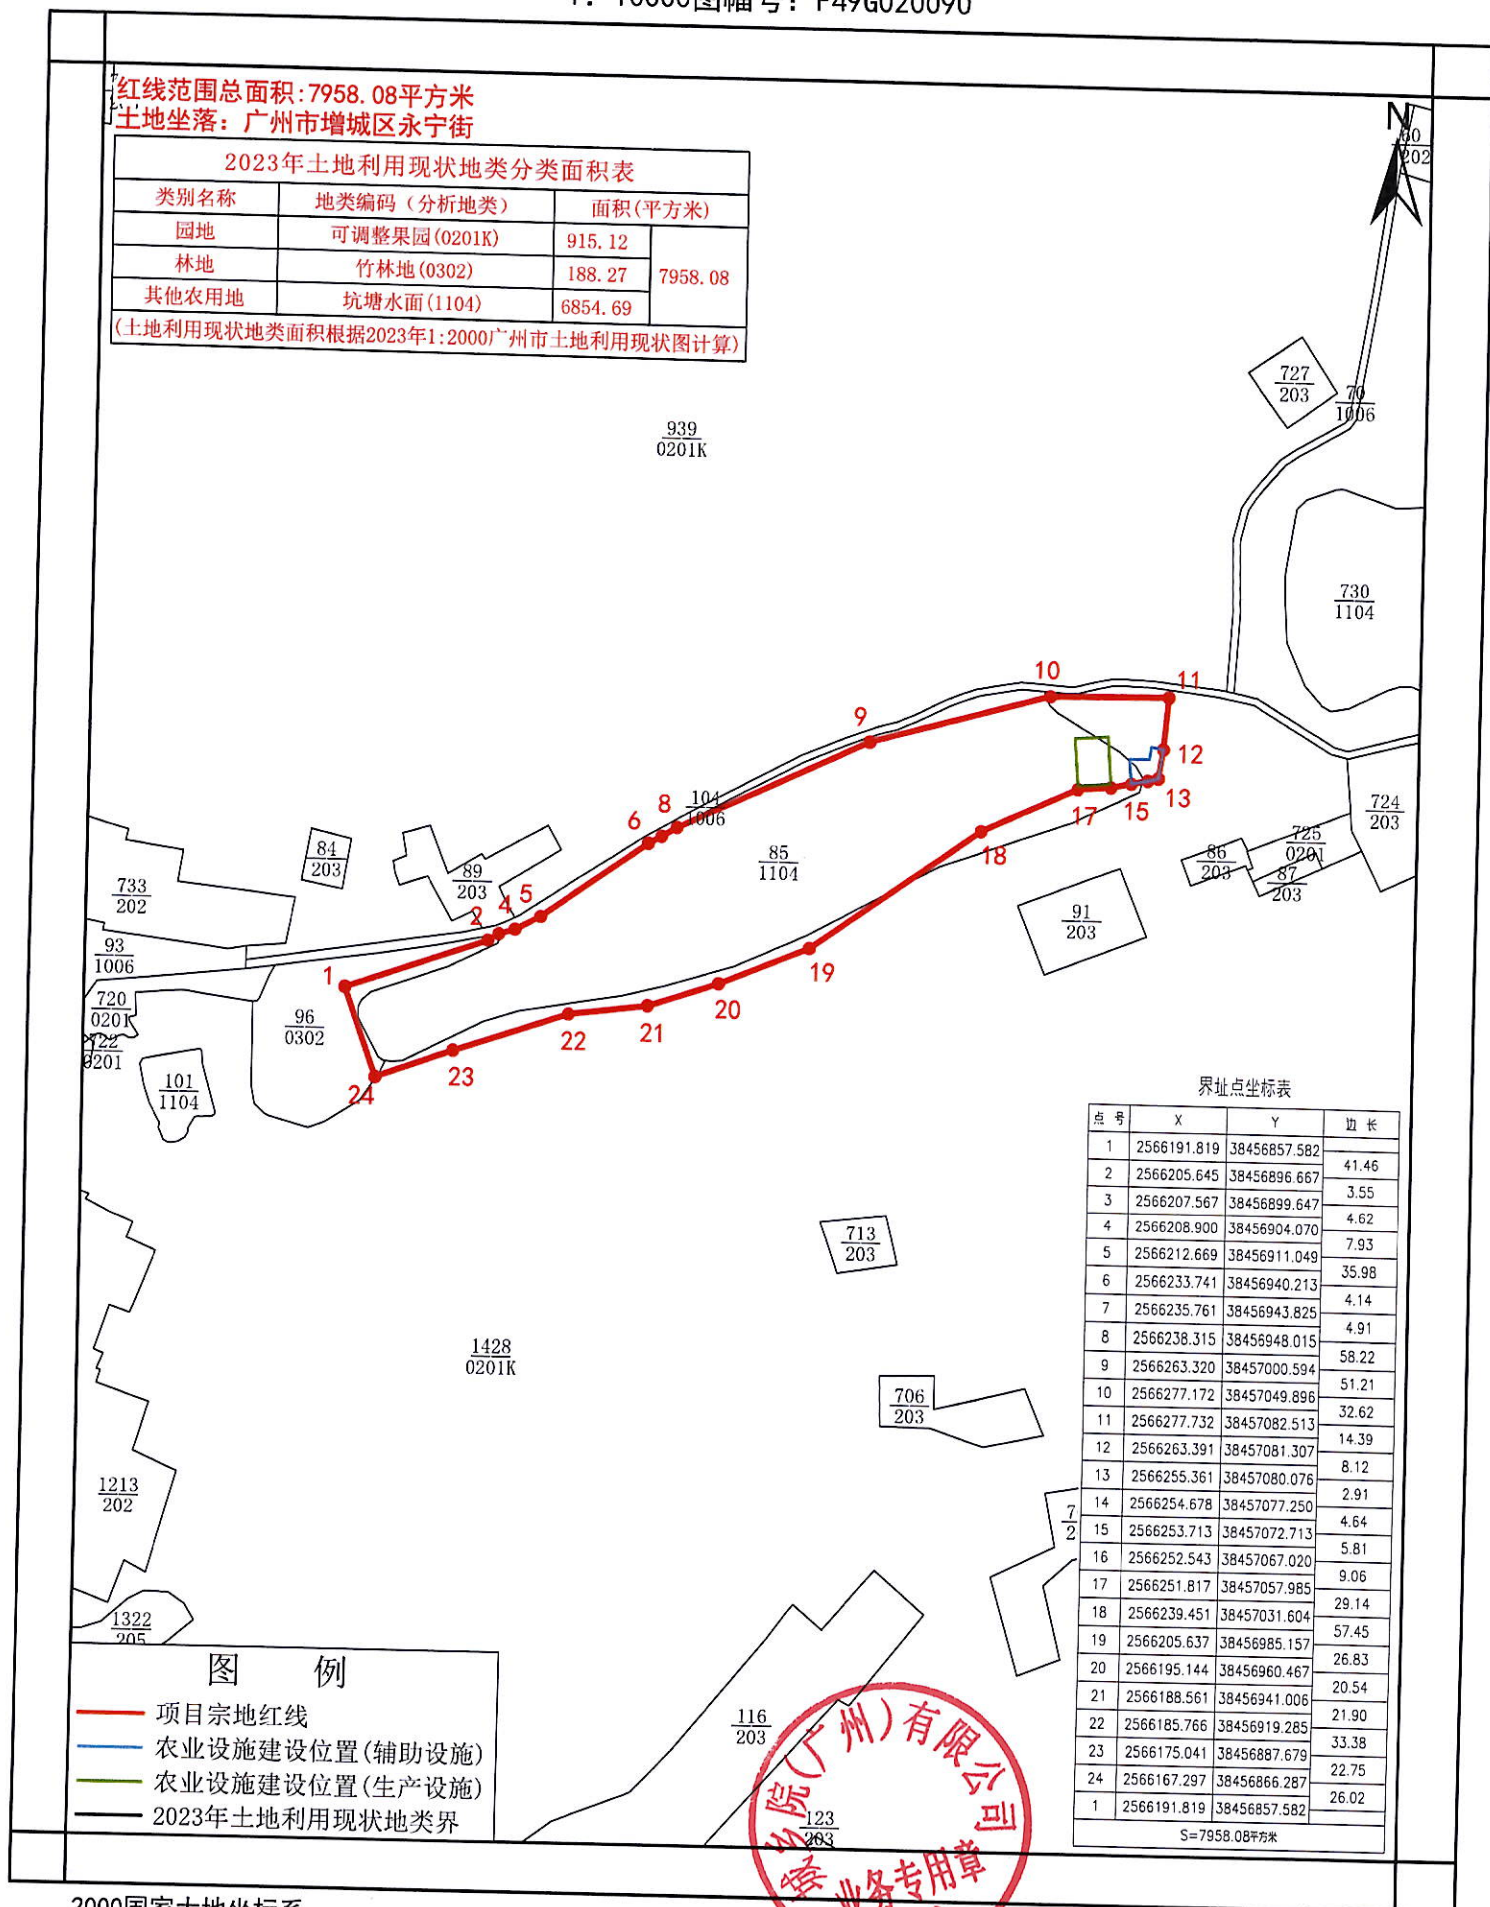

界址点坐标表

点号	X	Y	边长
1	2566191.819	38456857.582	
2	2566205.645	38456896.667	41.46
3	2566207.567	38456899.647	3.55
4	2566208.900	38456904.070	4.62
5	2566212.669	38456911.049	7.93
6	2566233.741	38456940.213	35.98
7	2566235.761	38456943.825	4.14
8	2566238.315	38456948.015	4.91
9	2566263.320	38457000.594	58.22
10	2566277.172	38457049.896	51.21
11	2566277.732	38457082.513	32.62
12	2566263.391	38457081.307	14.39
13	2566255.361	38457080.076	8.12
14	2566254.678	38457077.250	2.91
15	2566253.713	38457072.713	4.64
16	2566252.543	38457067.020	5.81
17	2566251.817	38457057.985	9.06
18	2566239.451	38457031.604	29.14
19	2566205.637	38456985.157	57.45
20	2566195.144	38456960.467	26.83
21	2566188.561	38456941.006	20.54
22	2566185.766	38456919.285	21.90
23	2566175.041	38456887.679	33.38
24	2566167.297	38456866.287	22.75
1	2566191.819	38456857.582	26.02

S=7958.08平方米

图例

- 项目宗地红线
- 农业设施建设位置(辅助设施)
- 农业设施建设位置(生产设施)
- 2023年土地利用现状地类界

2000国家大地坐标系
制图员: 施辉煌
制图日期: 2025年03月03日

比例尺 1:2000

城乡院(广州)有限公司 制
盖章日期: 2025年03月03日

广州市增城有姐农场农业设施宗地图（辅助设施）

1: 10000图幅号: F49G020090

红线范围总面积: 59.65平方米
土地坐落: 广州市增城区永宁街

2023年土地利用现状地类分类面积表

类别名称	地类编码（分析地类）	面积(平方米)	
园地	可调整果园(0201K)	46.53	59.65
其他农用地	坑塘水面(1104)	13.12	

(土地利用现状地类面积根据2023年1:2000广州市土地利用现状图计算)




730
1104

70
1006

939
0201K

104
1006

85
1104

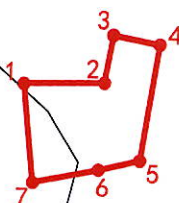

1428
0201K

86
203

725
0201

87
203

界址点坐标表

点号	X	Y	边长
1	2566260.518	38457072.011	5.54
2	2566260.688	38457077.551	
3	2566263.982	38457078.097	3.34
4	2566263.391	38457081.307	3.26
5	2566255.361	38457080.076	8.12
6	2566254.678	38457077.250	2.91
7	2566253.713	38457072.713	4.64
1	2566260.518	38457072.011	6.84

S=59.65平方米

图例

- 农业设施宗地红线
- 2023年土地利用现状地类界



比例尺 1:500

2000国家大地坐标系
制图员: 施辉煌
制图日期: 2025年03月03日

城乡院(广州)有限公司 制
盖章日期: 2025年03月03日

广州市增城有姐农场农业设施宗地图（生产设施）

1: 10000图幅号: F49G020090

红线范围总面积:117.14平方米
土地坐落: 广州市增城区永宁街

2023年土地利用现状地类分类面积表

类别名称	地类编码（分析地类）	面积(平方米)	
园地	可调整果园(0201K)	3.08	117.14
其他农用地	坑塘水面(1104)	114.06	

(土地利用现状地类面积根据2023年1:2000广州市土地利用现状图计算)

0201K




70
1006

939
0201K

104
1006

85
1104

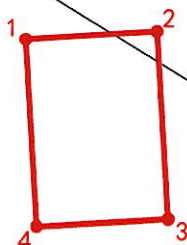

86
203

725
0201

87
203

91
203


界址点坐标表

点号	X	Y	边长
1	2566265.692	38457056.918	9.05
2	2566266.463	38457065.931	
3	2566253.540	38457066.940	12.96
4	2566252.814	38457057.908	9.06
1	2566265.692	38457056.918	12.92

S=117.14平方米

图 例

- 农业设施宗地红线
- 2023年土地利用现状地类界

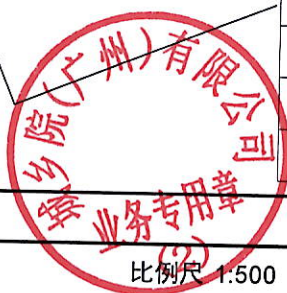

2000国家大地坐标系
制图员: 施辉煌
制图日期: 2025年03月03日

比例尺 1:500

城乡院（广州）有限公司 制
盖章日期: 2025年03月03日