

附件 2

设施建设方案

一、项目名称：陈土均种植场。

二、项目用地面积：大写壹拾叁万柒仟陆佰壹拾伍点叁柒平方米（小写137615.37平方米）

三、项目用地四至范围：东至果园，南至农田，西至农田，北至农田。详见宗地图 1。

四、设施用地面积：大写伍佰陆拾贰点陆叁平方米（小写562.63平方米）。其中：

类型	用途	面积（平方米）	设施用地原地类面积（平方米）					
			基本农田	耕地		林地	养殖水面	其他农用地
				水田	园地			
生产设施用地								
附属设施用地	农业机械、农产品临时存储	562.63						562.63
配套设施用地								

五、设施用地四至范围：东至坑塘水面，南至农田，西至农田，北至农田。详见宗地图 2。

六、设施用地所属农村集体经济组织：庆东村巷四经济合作社。

七、本建设方案由陈土均制定。


陈土均农业设施宗地图(附属设施)

1: 10000图幅号: F49G016094

红线范围用地面积:562.63 平方米 合0.844亩
土地坐落:嘉城街庆东村

2016年土地利用现状情况如下:

土地利用现状分类						单位: 平方米
大类	一级类		二级类		面积	
	类别编码	类别名称	类别编码	类别名称		
农用地	11	水域及水利设施用地	114K	可调整坑塘水面	0.76	562.63
	12	其它土地	122	设施农用地	561.87	
(土地利用现状地类面积根据2016年1:2000广州市土地利用现状图计算)						

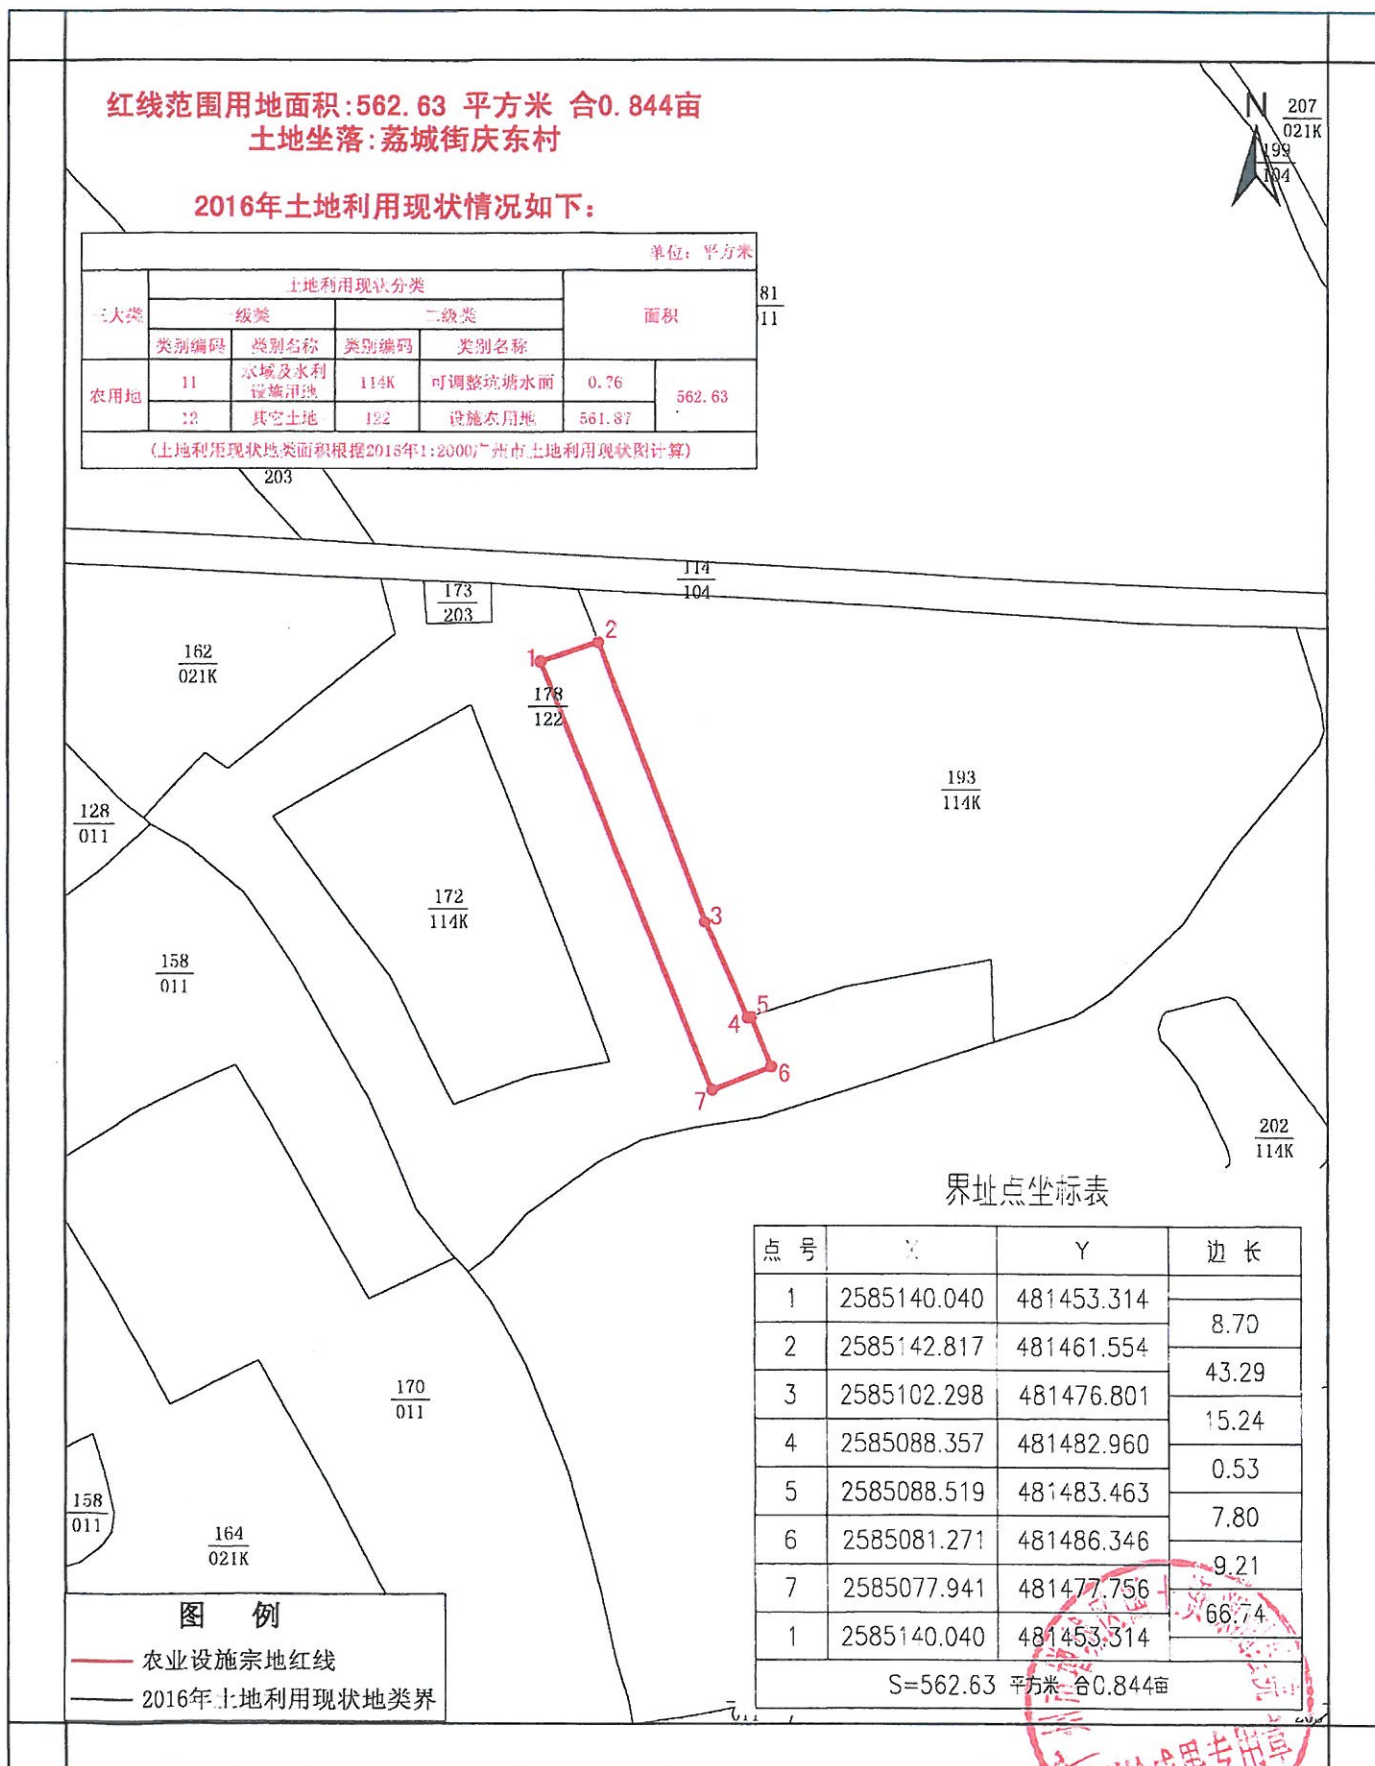

界址点坐标表

点号	X	Y	边长
1	2585140.040	481453.314	
2	2585142.817	481461.554	8.70
3	2585102.298	481476.801	43.29
4	2585088.357	481482.960	15.24
5	2585088.519	481483.463	0.53
6	2585081.271	481486.346	7.80
7	2585077.941	481477.756	9.21
1	2585140.040	481453.314	66.74
S=562.63 平方米 合0.844亩			

图例

- 农业设施宗地红线
- 2016年土地利用现状地类界

制图员: 骆 靖
制图日期: 2017年12月22日

广州市增城区国土资源测绘院 制
盖章日期: 2017年12月22日

