















总平面图 1:1000

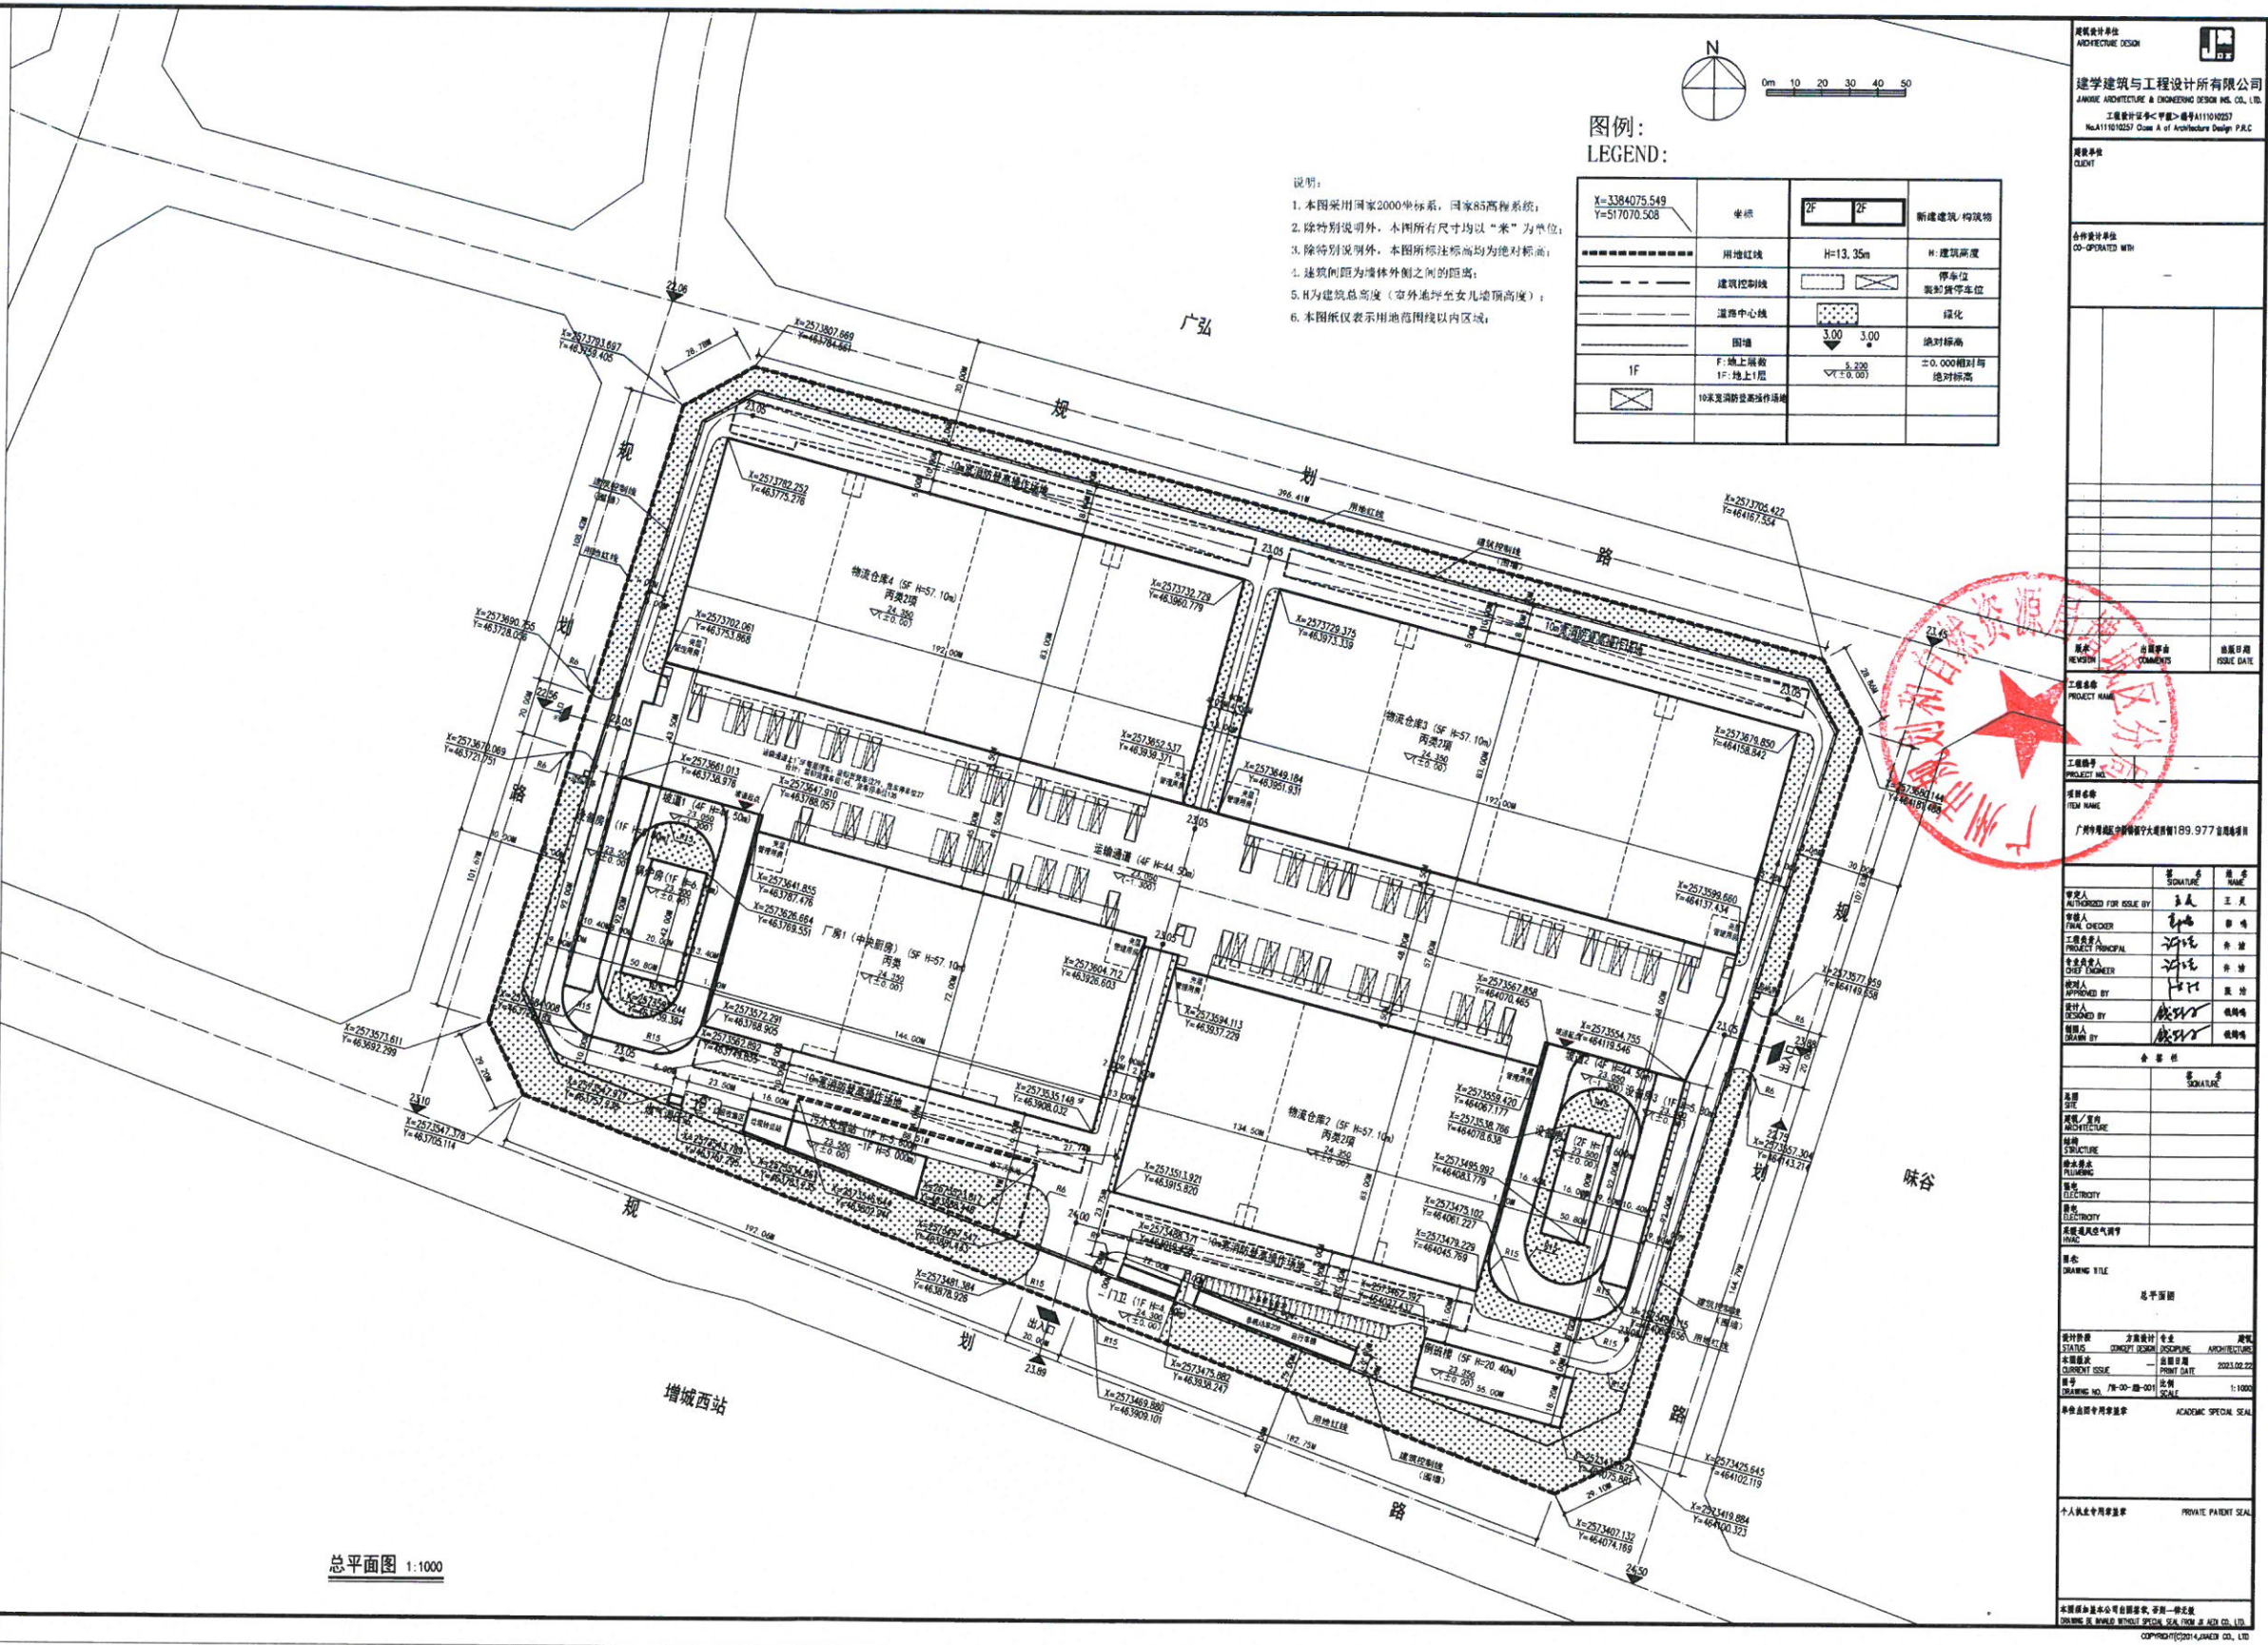

建筑设计单位
ARCHITECTURE DESIGN

工程资质证书编号: 粤建字第A111010257
No. A111010257 Class A of Architecture Design P.R.C.

CLIENT

合作设计单位
CO-OPERATED WITH

设计人
DESIGNER

审核人
CHECKER

项目负责人
PROJECT PRINCIPAL




