

中ZG2024001号广州市增城区土地开发储备中心征地示意图

土地坐落: 广州市增城区中新镇中新村

红线范围总面积: 3368.72平方米 合0.3369公顷


[注: B区面积: 1680.63平方米

D区面积: 451.18平方米

E区面积: 850.30平方米

F区面积: 386.61平方米


红线范围总面积=B区面积+D区面积+E区面积+F区面积]

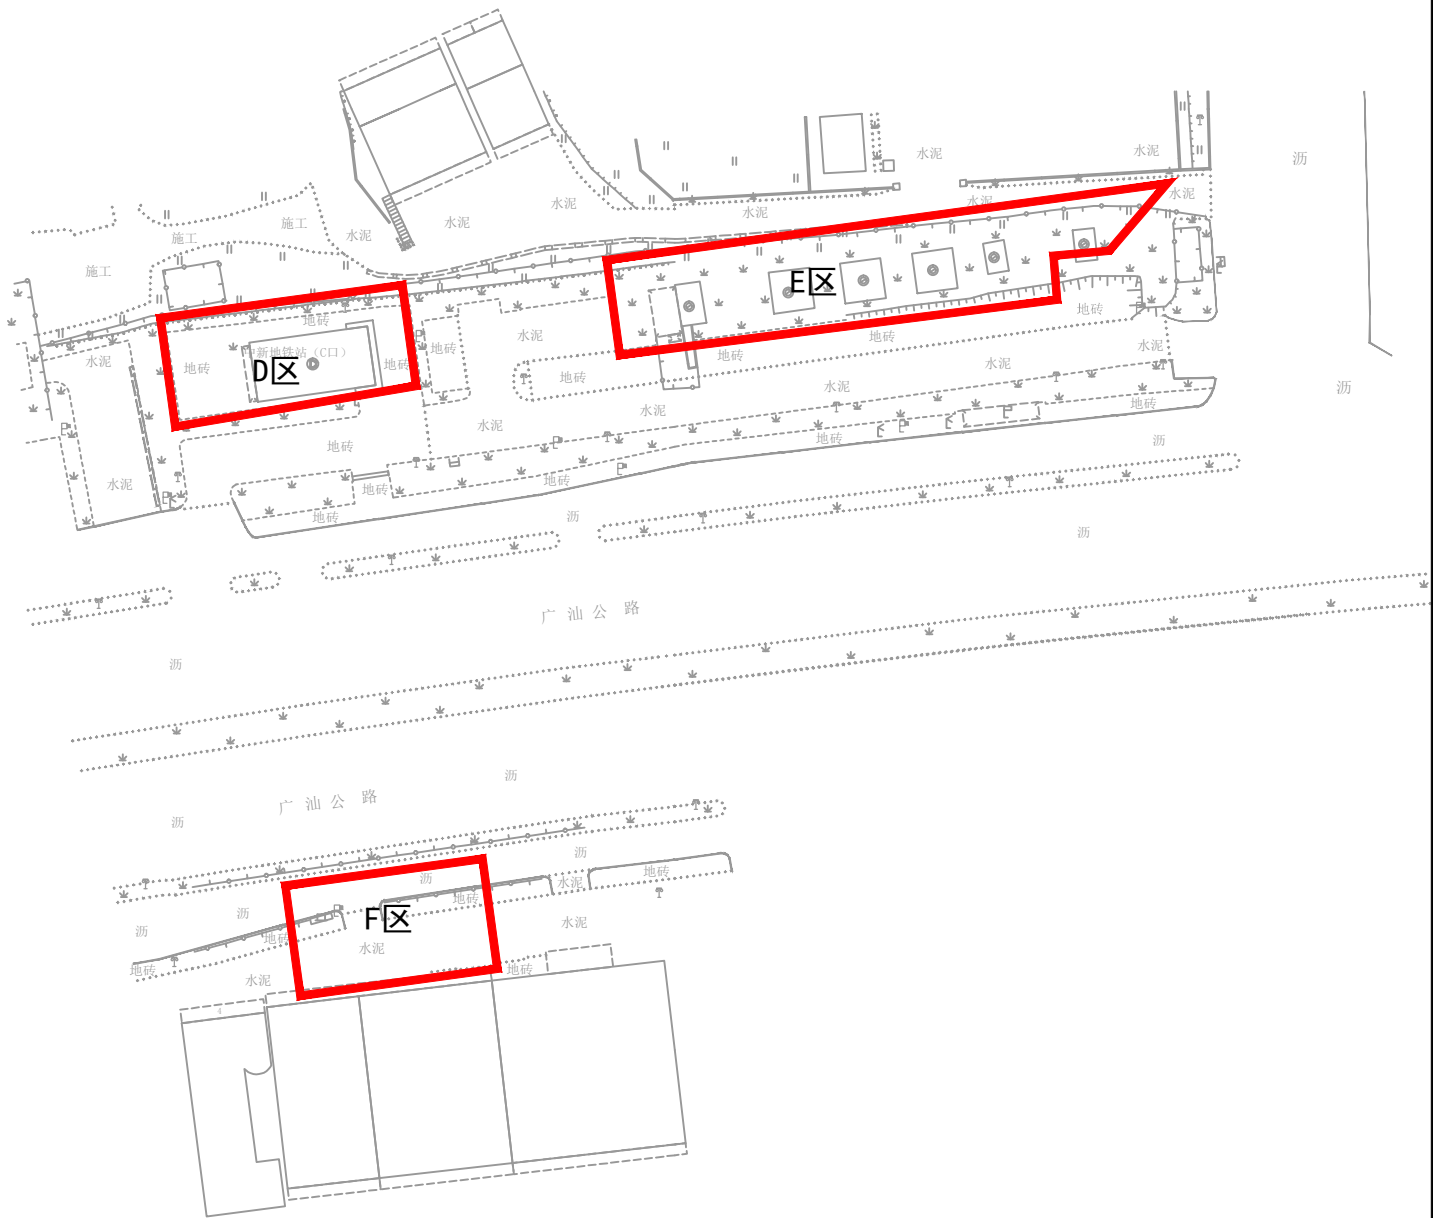

中ZG2024002号广州市增城区土地开发储备中心征地示意图

土地坐落: 广州市增城区中新镇坑贝村

红线范围总面积: 2125.30平方米 合0.2125公顷

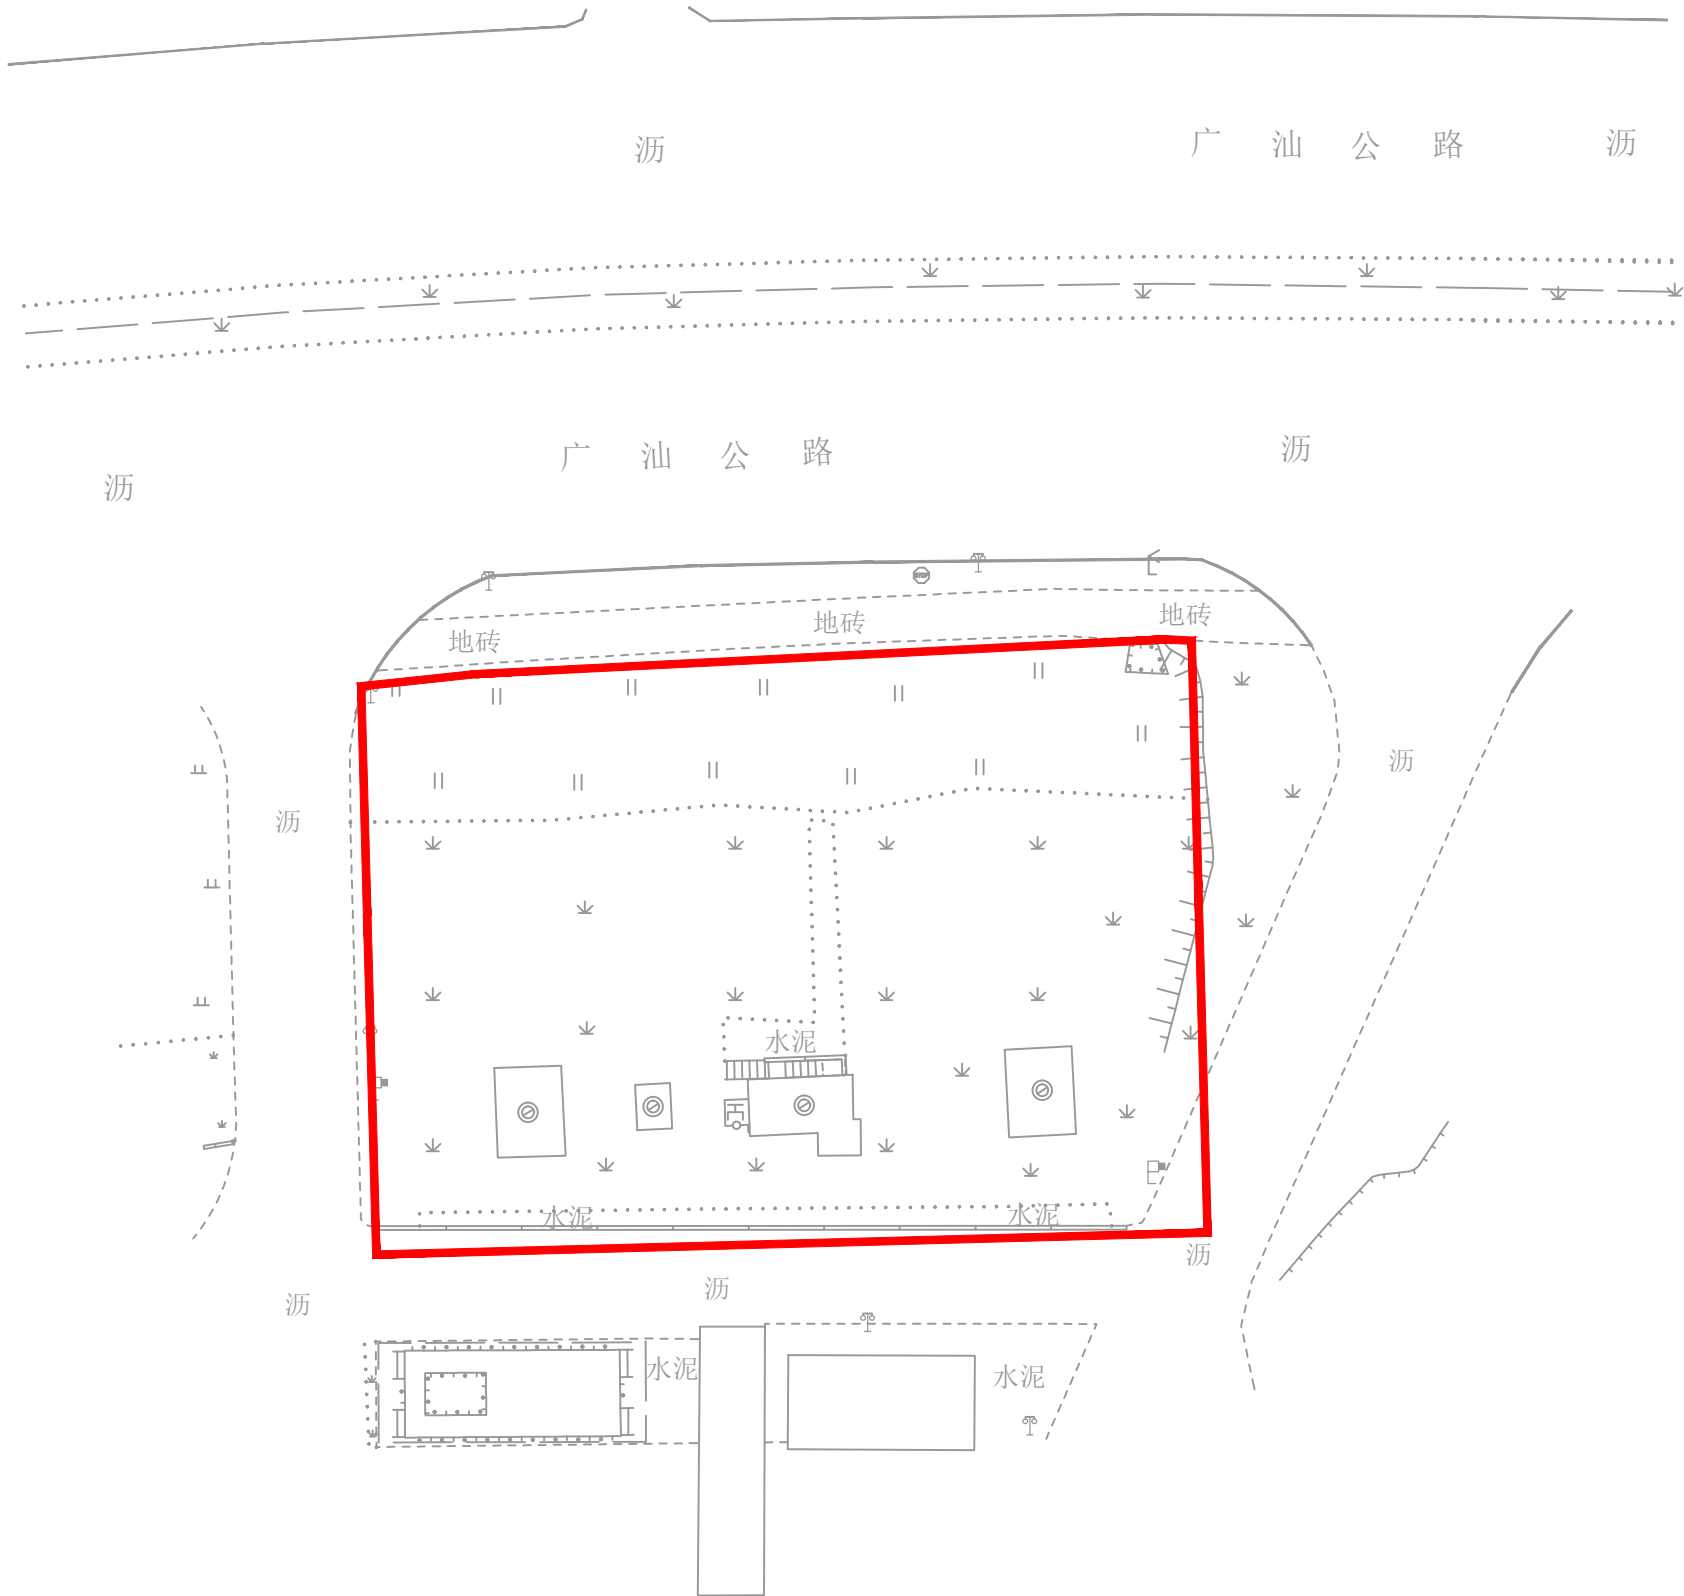

中ZG2024003号广州市增城区土地开发储备中心征地示意图

土地坐落: 广州市增城区中新镇坑贝村、集丰村

红线范围总面积: 5728.60平方米 合0.5729公顷
[注: B区面积: 2397.09平方米
D区面积: 1391.72平方米
E区面积: 1109.98平方米
F区面积: 829.81平方米
红线范围总面积=B区面积+D区面积+E区面积+F区面积]

